





A01 南登录大厅廊桥上空LED媒体广告（双面）

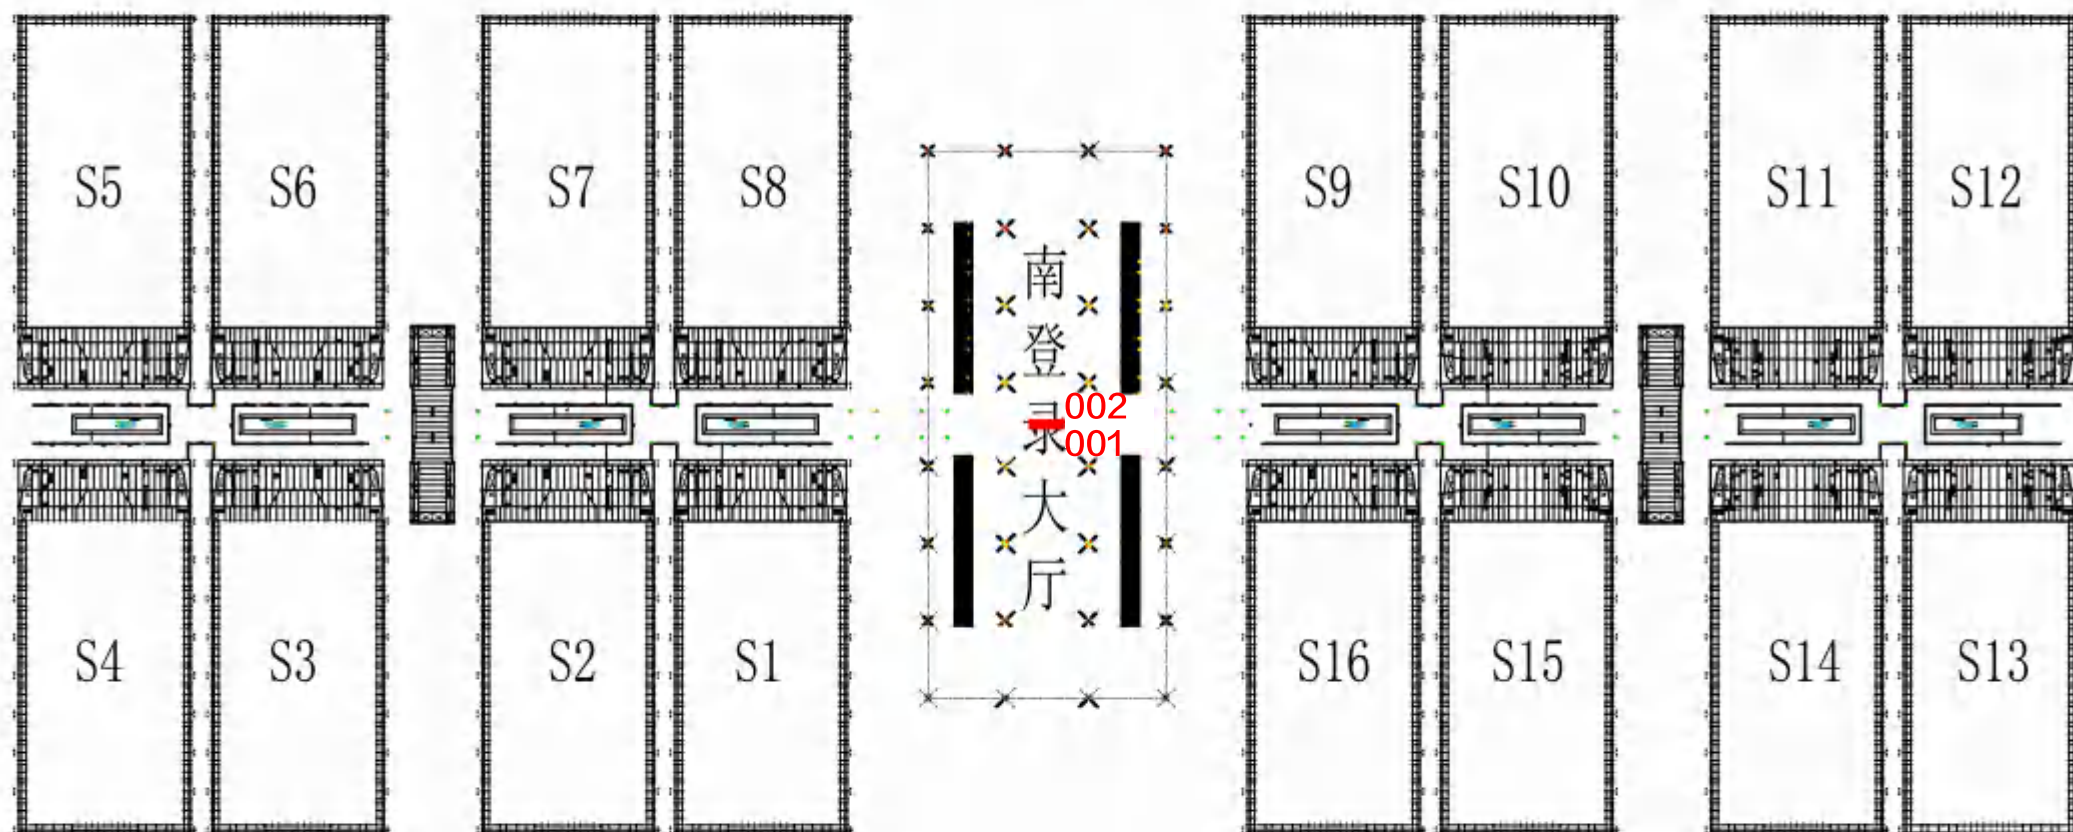

尺寸：16m(W)X9m(H)




A02 南登录大厅两侧幕墙广告

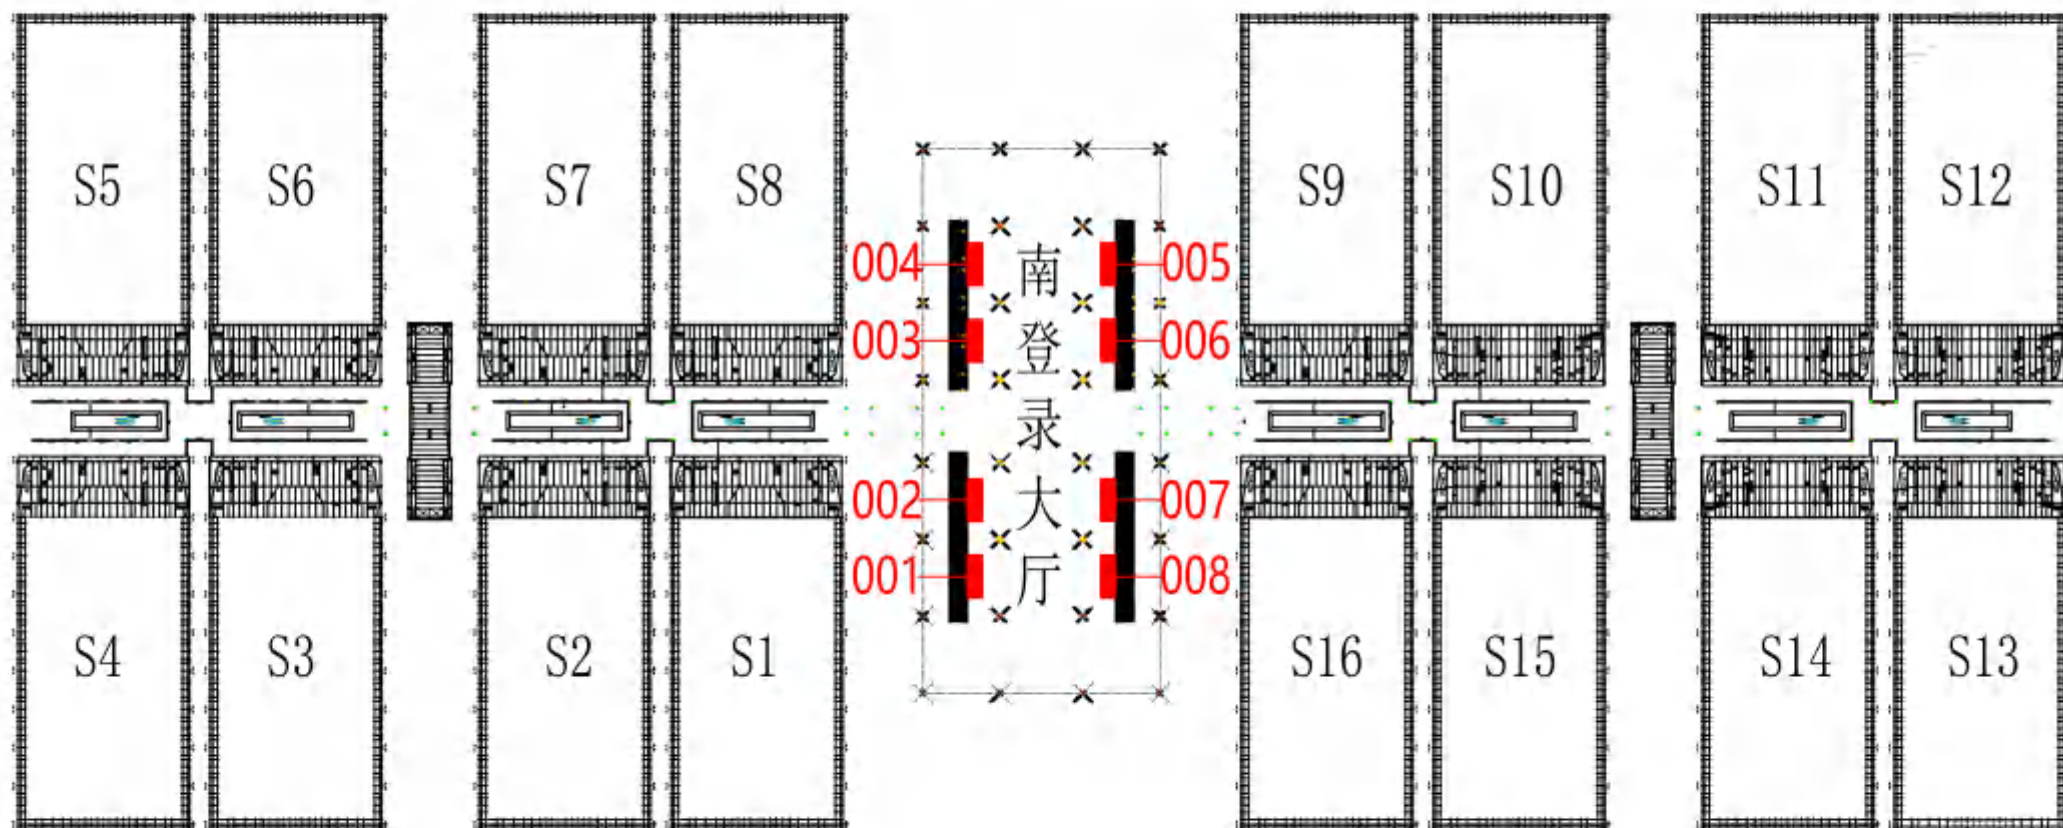

尺寸: 20m(W)X10m(H)




A03 南登录大厅两侧灯箱广告

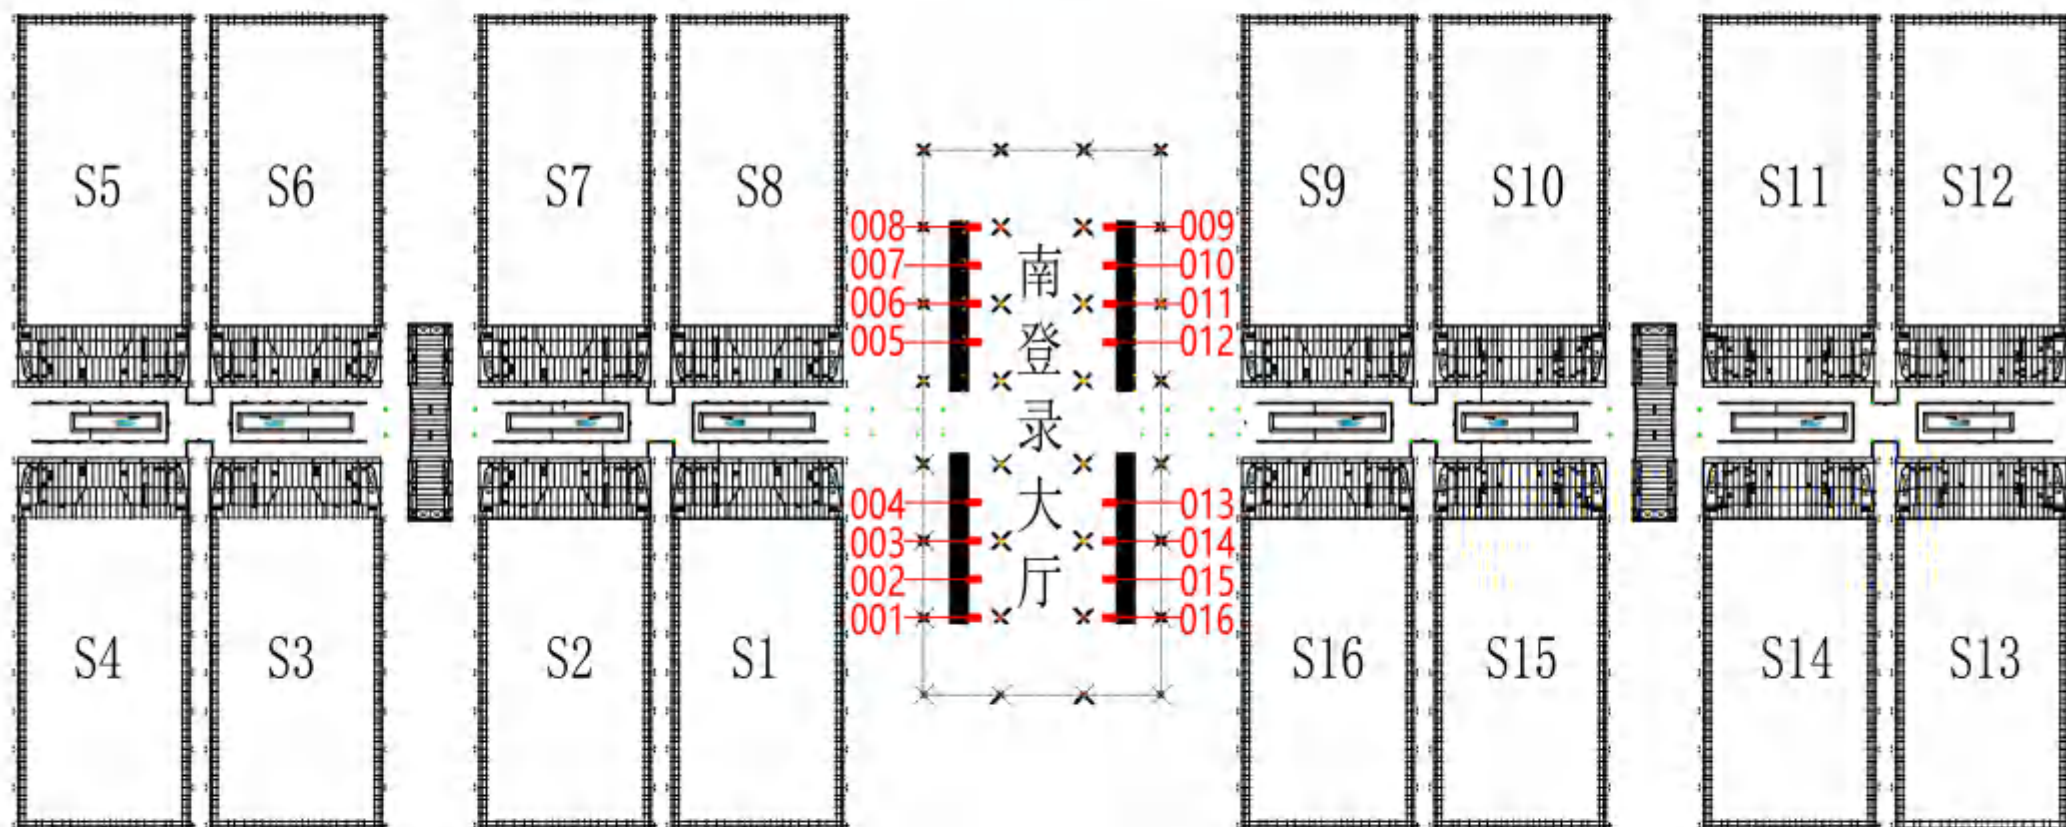

尺寸: 3m(W)X5.5m(H)




A04 南登录大厅二层墙体广告

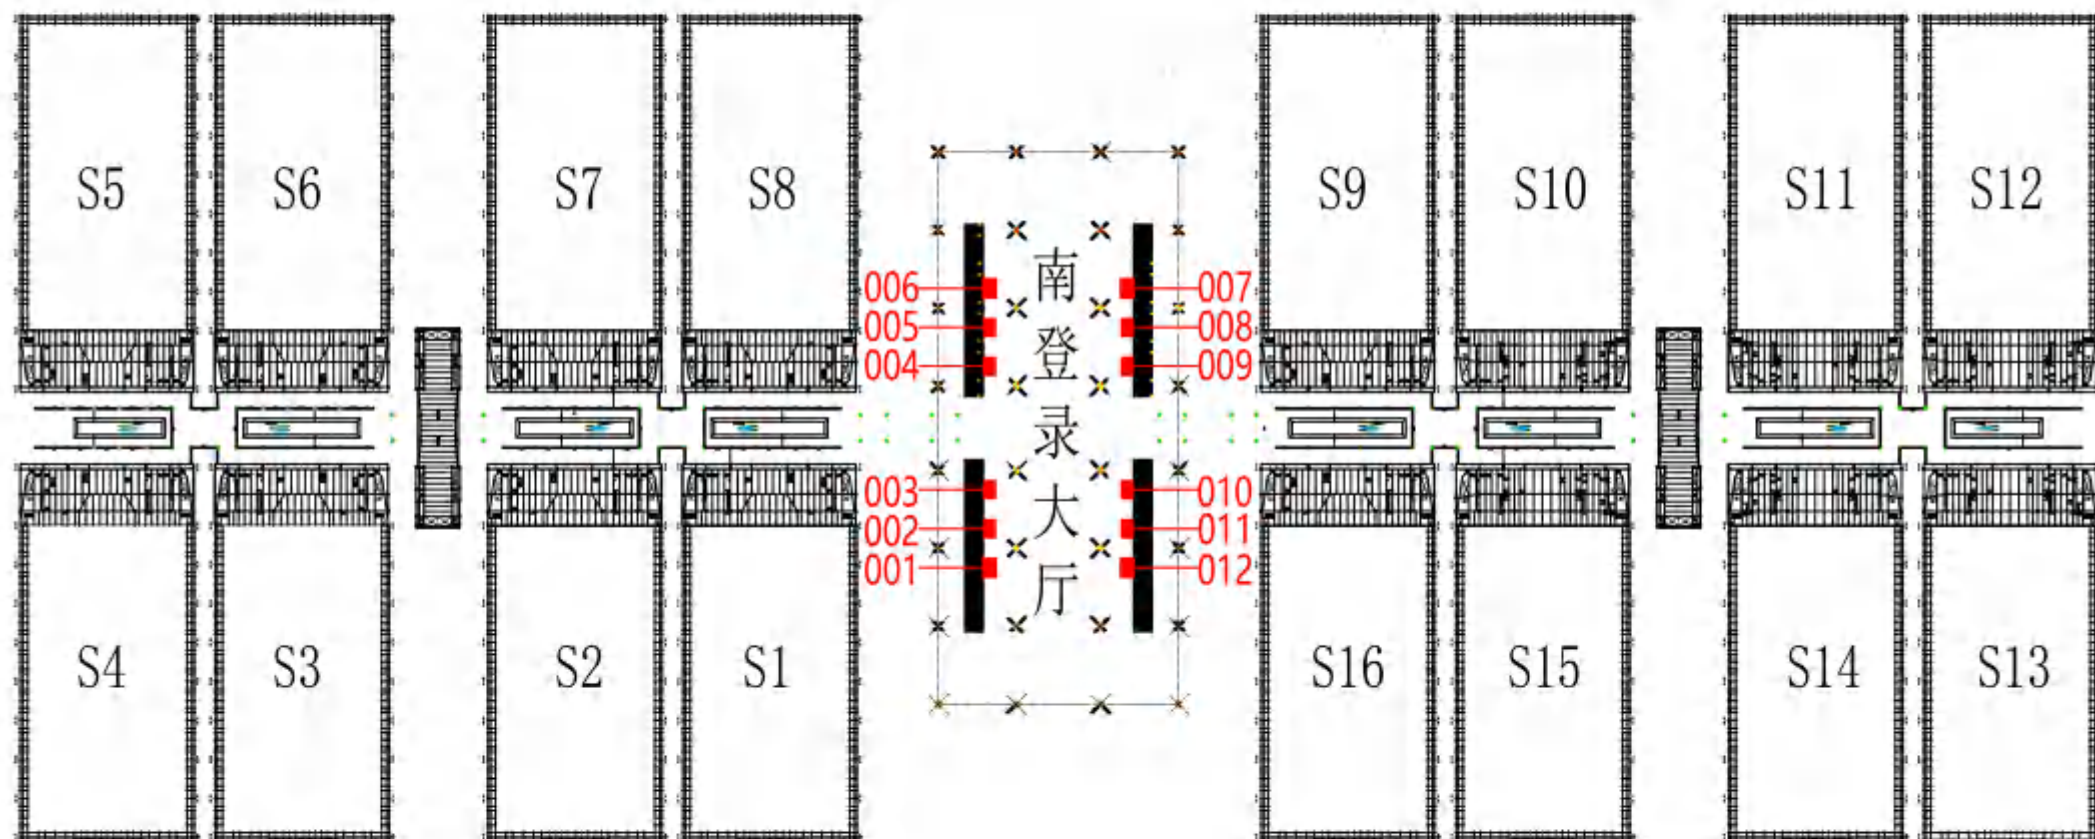

尺寸: 9m(W)X2.2m(H)




A05 南登录大厅两侧扶梯广告

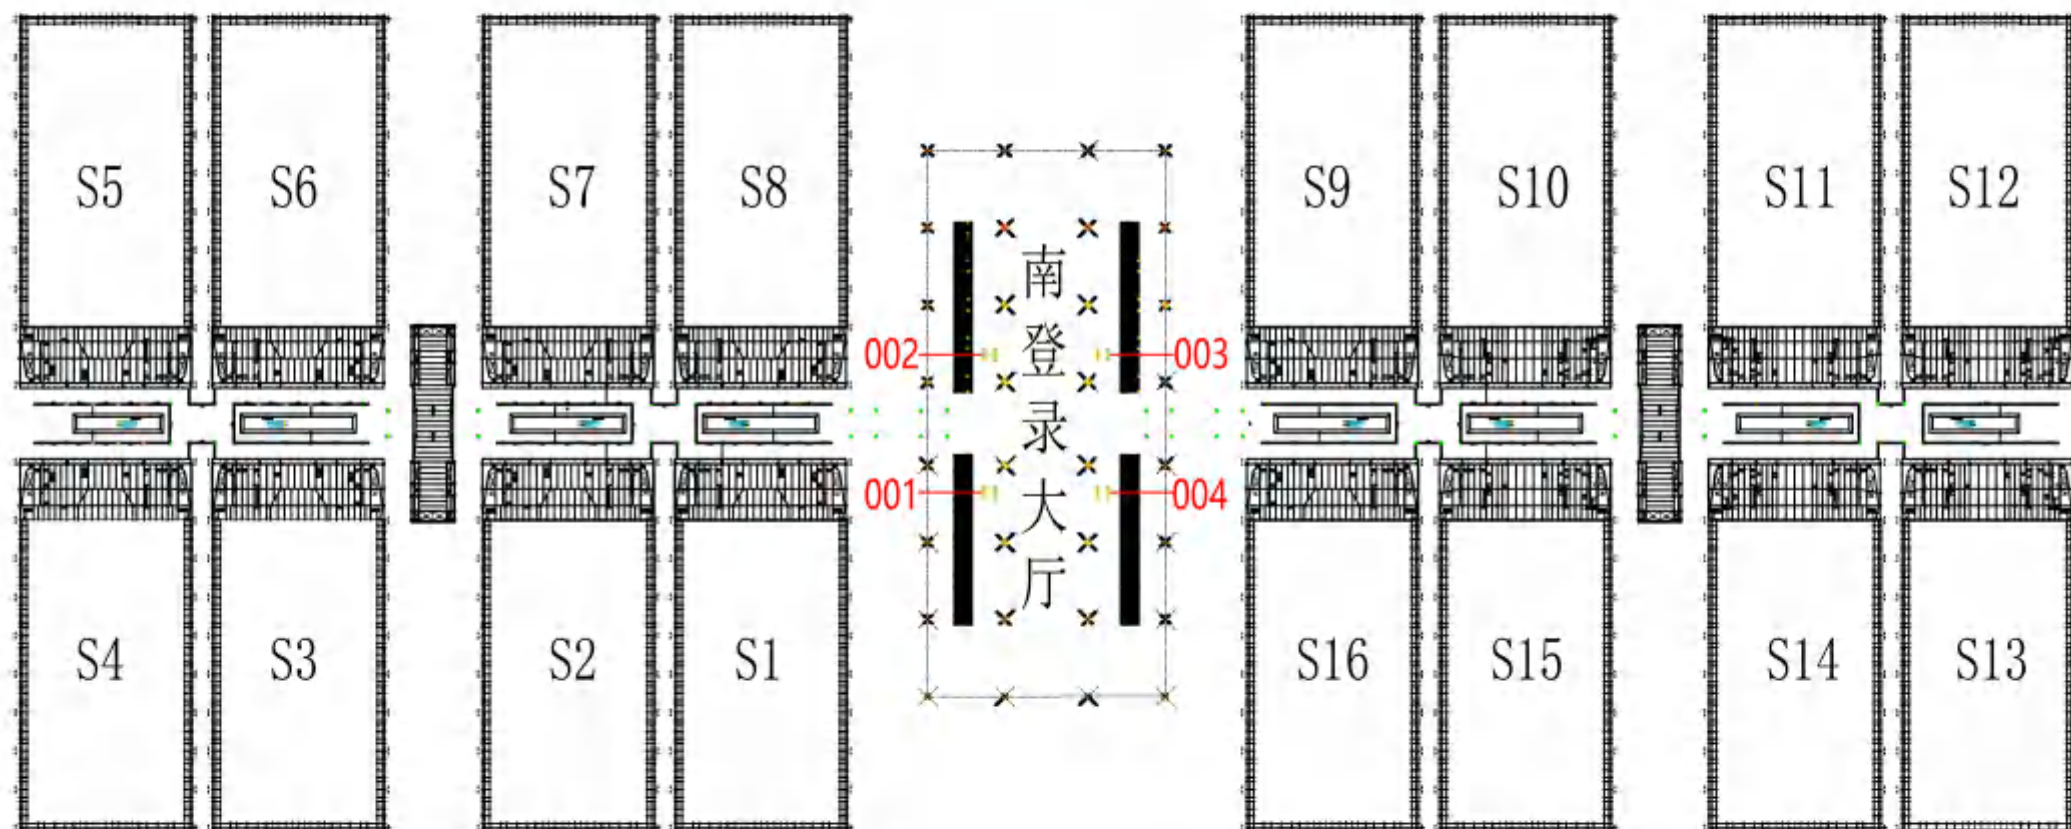

尺寸: 15m(W)X0.55m(H)




A06 南登录大厅两侧楼梯台阶广告

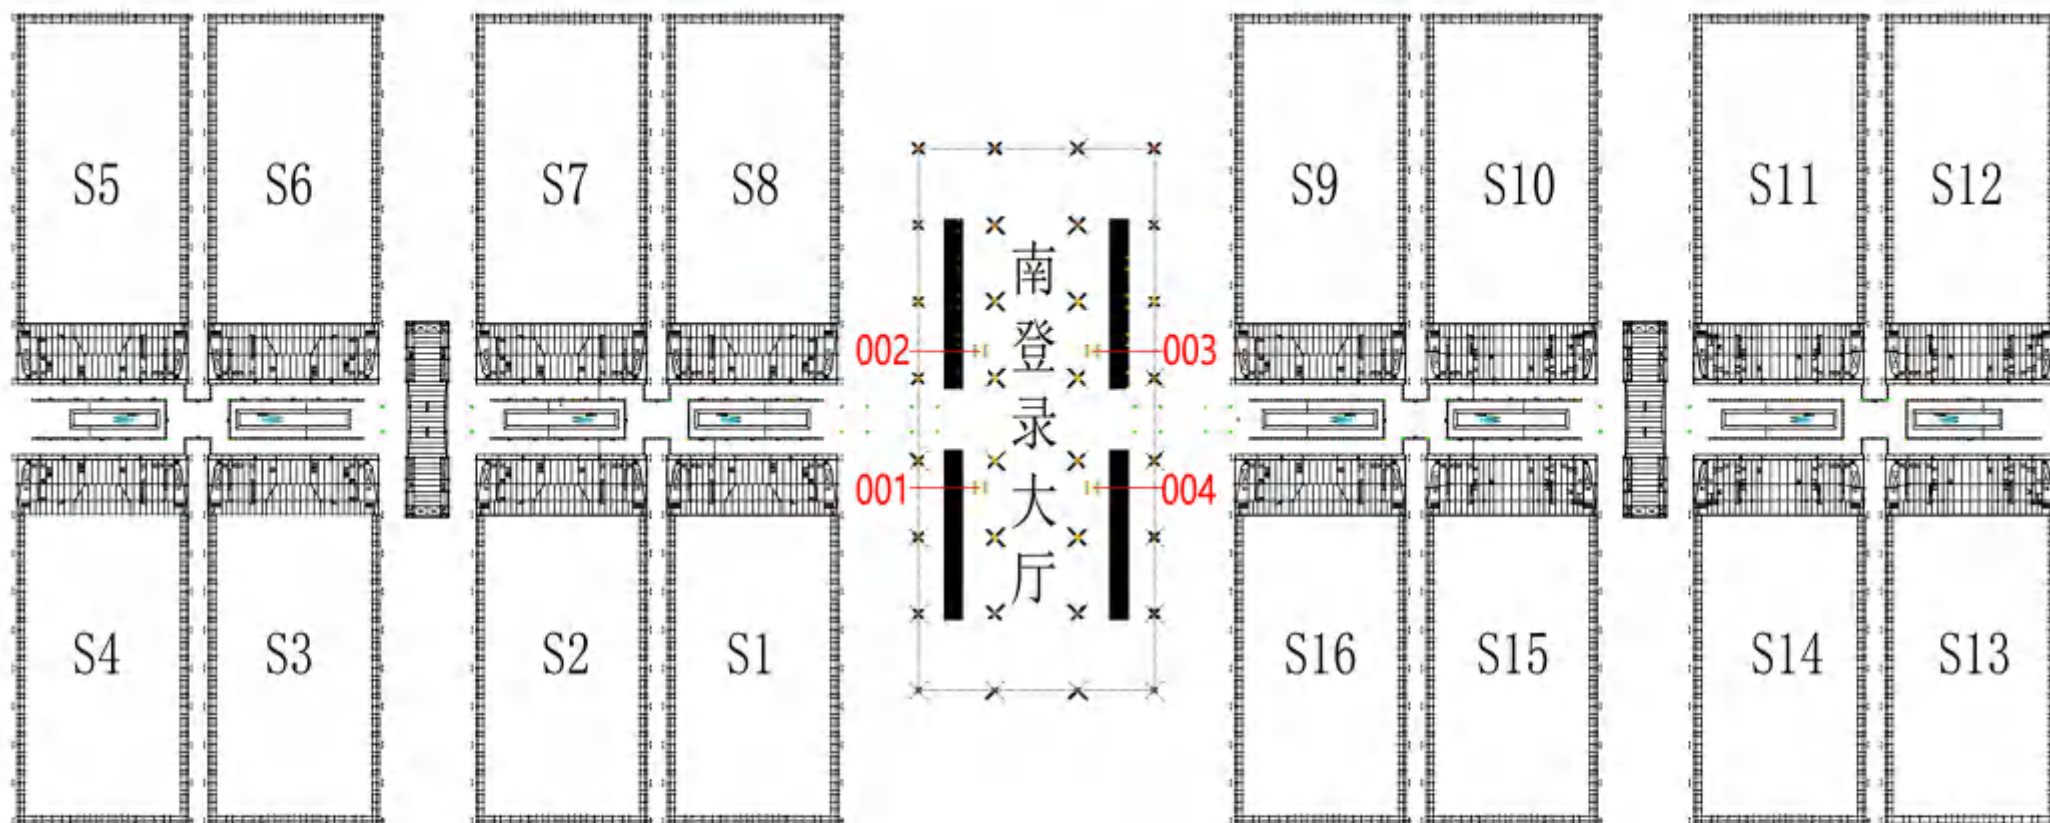

尺寸: 23m², 2.97m (L) X0.155m (W) X49个台阶




A07 南登录大厅二层连廊落地看板广告（双面）

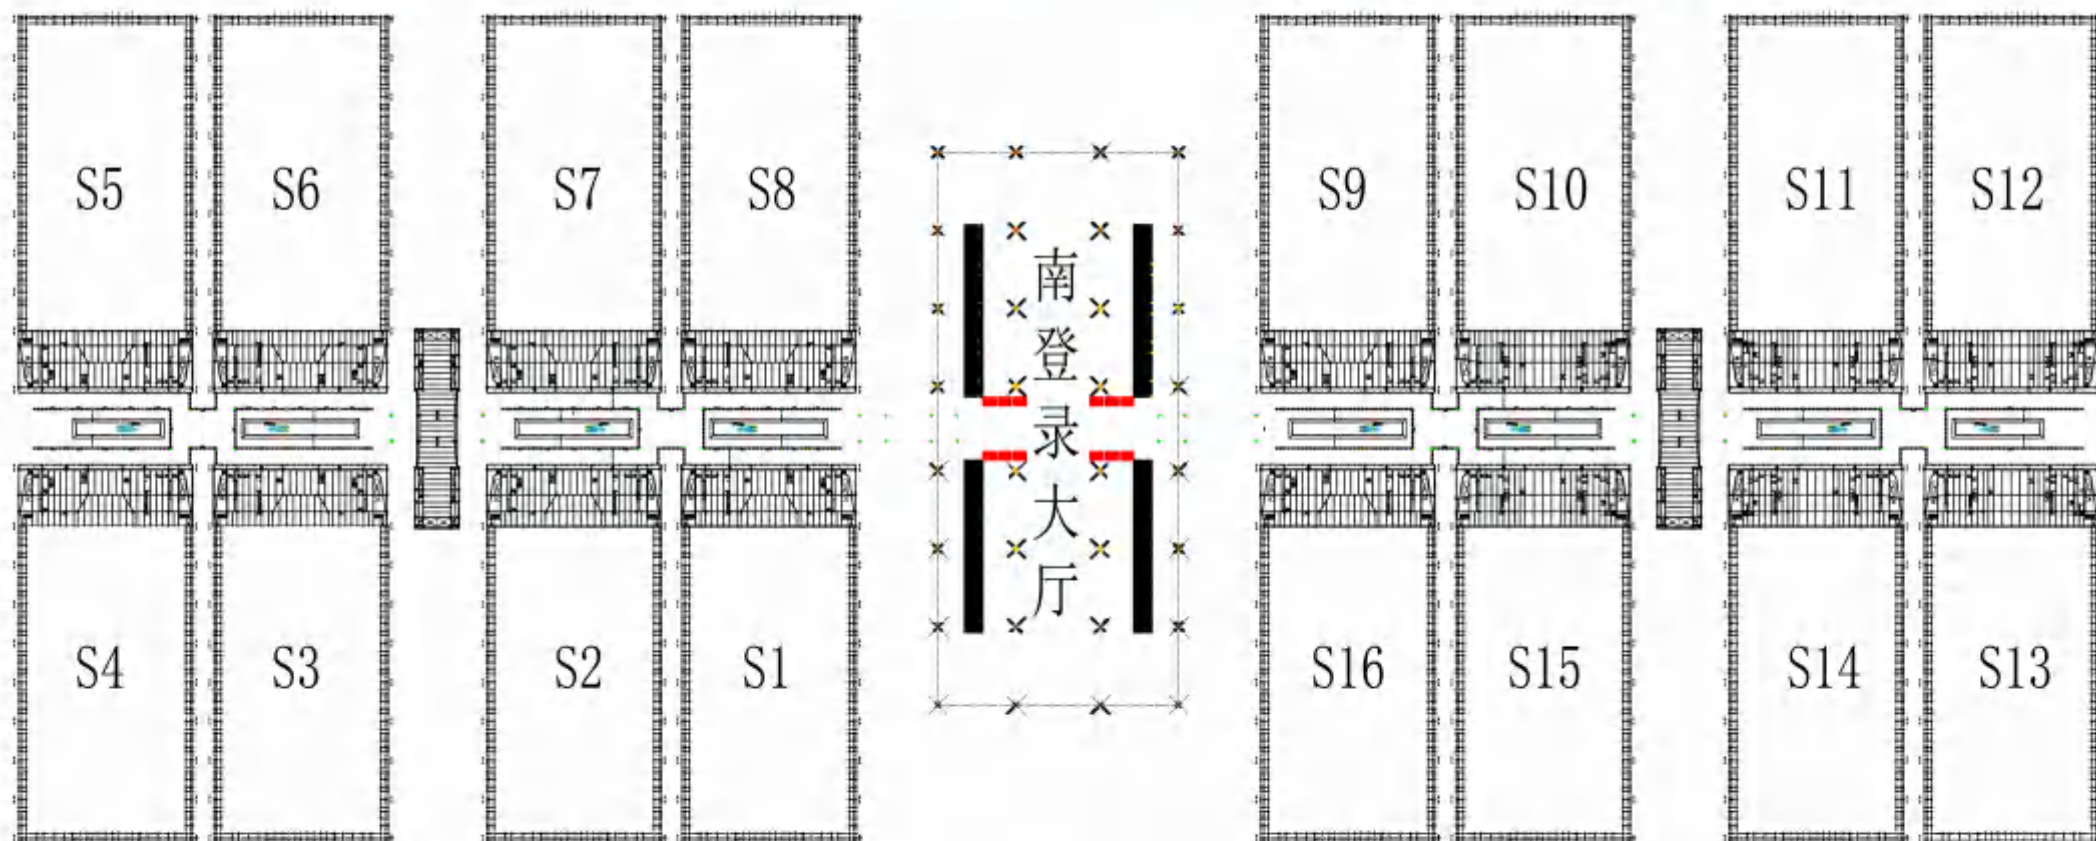

尺寸：6m (W) X3m (H) /8m (W) X4m (H)




A08 展厅内主通道上空吊幅广告（双面）

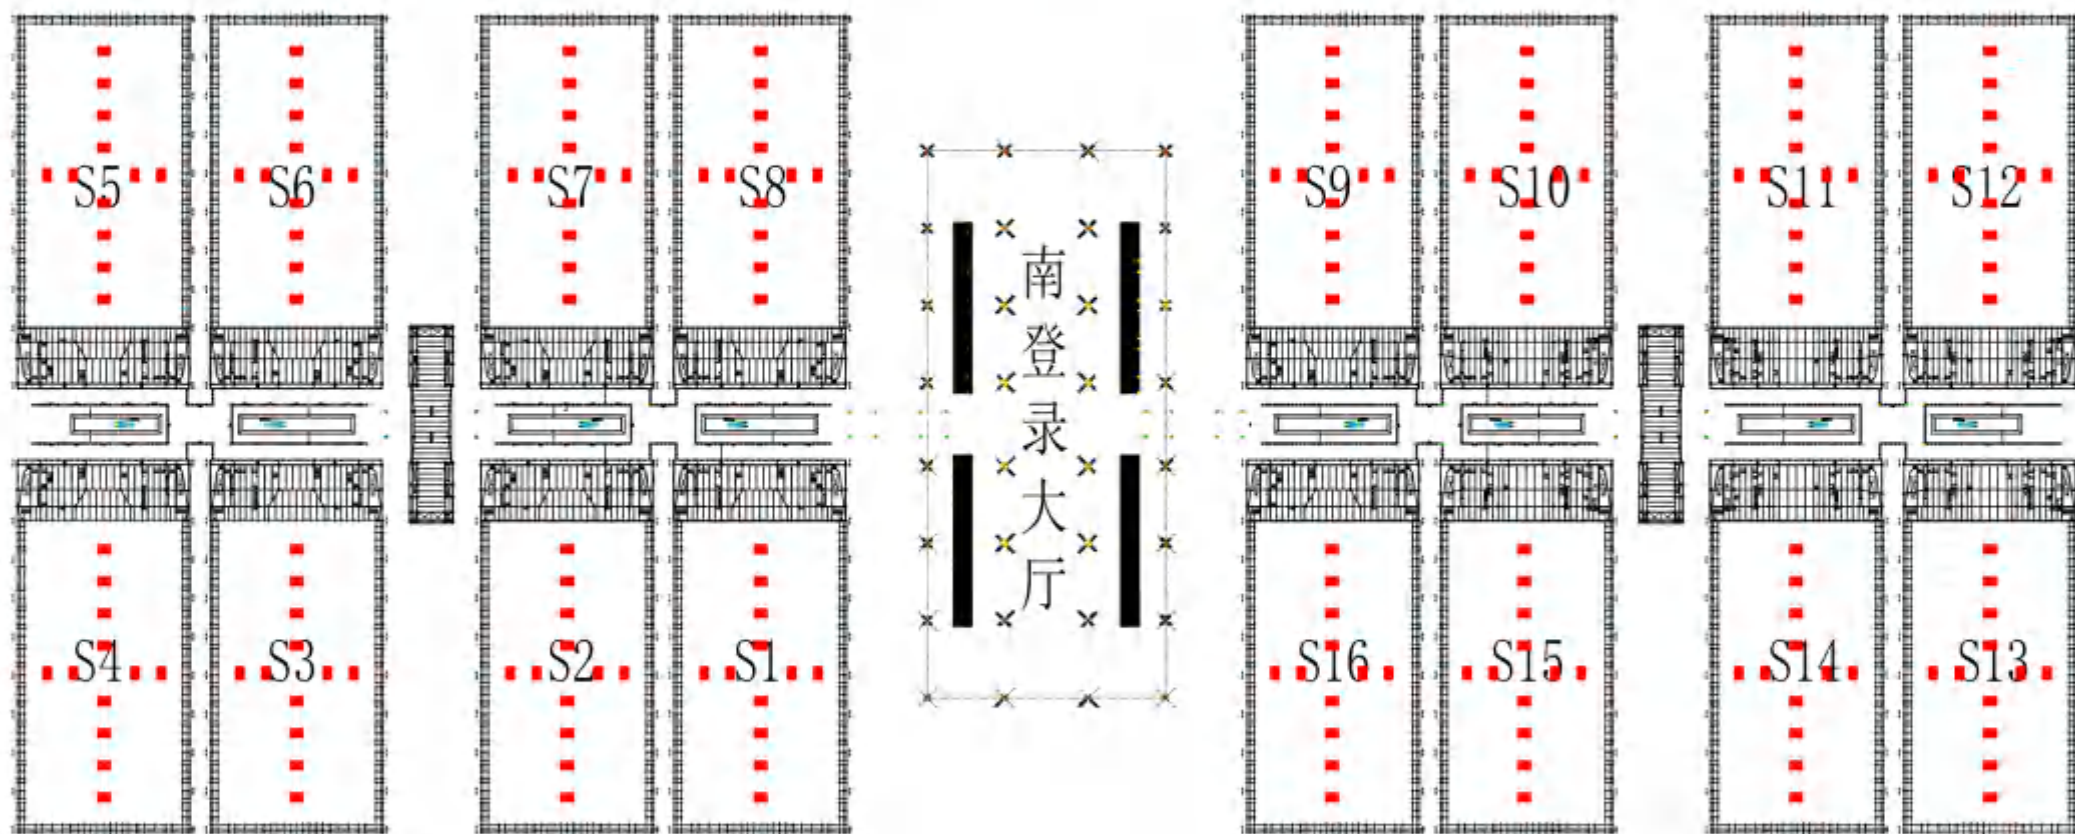


尺寸：4m (W) X6m (H)



B01 展厅主入口LED媒体广告

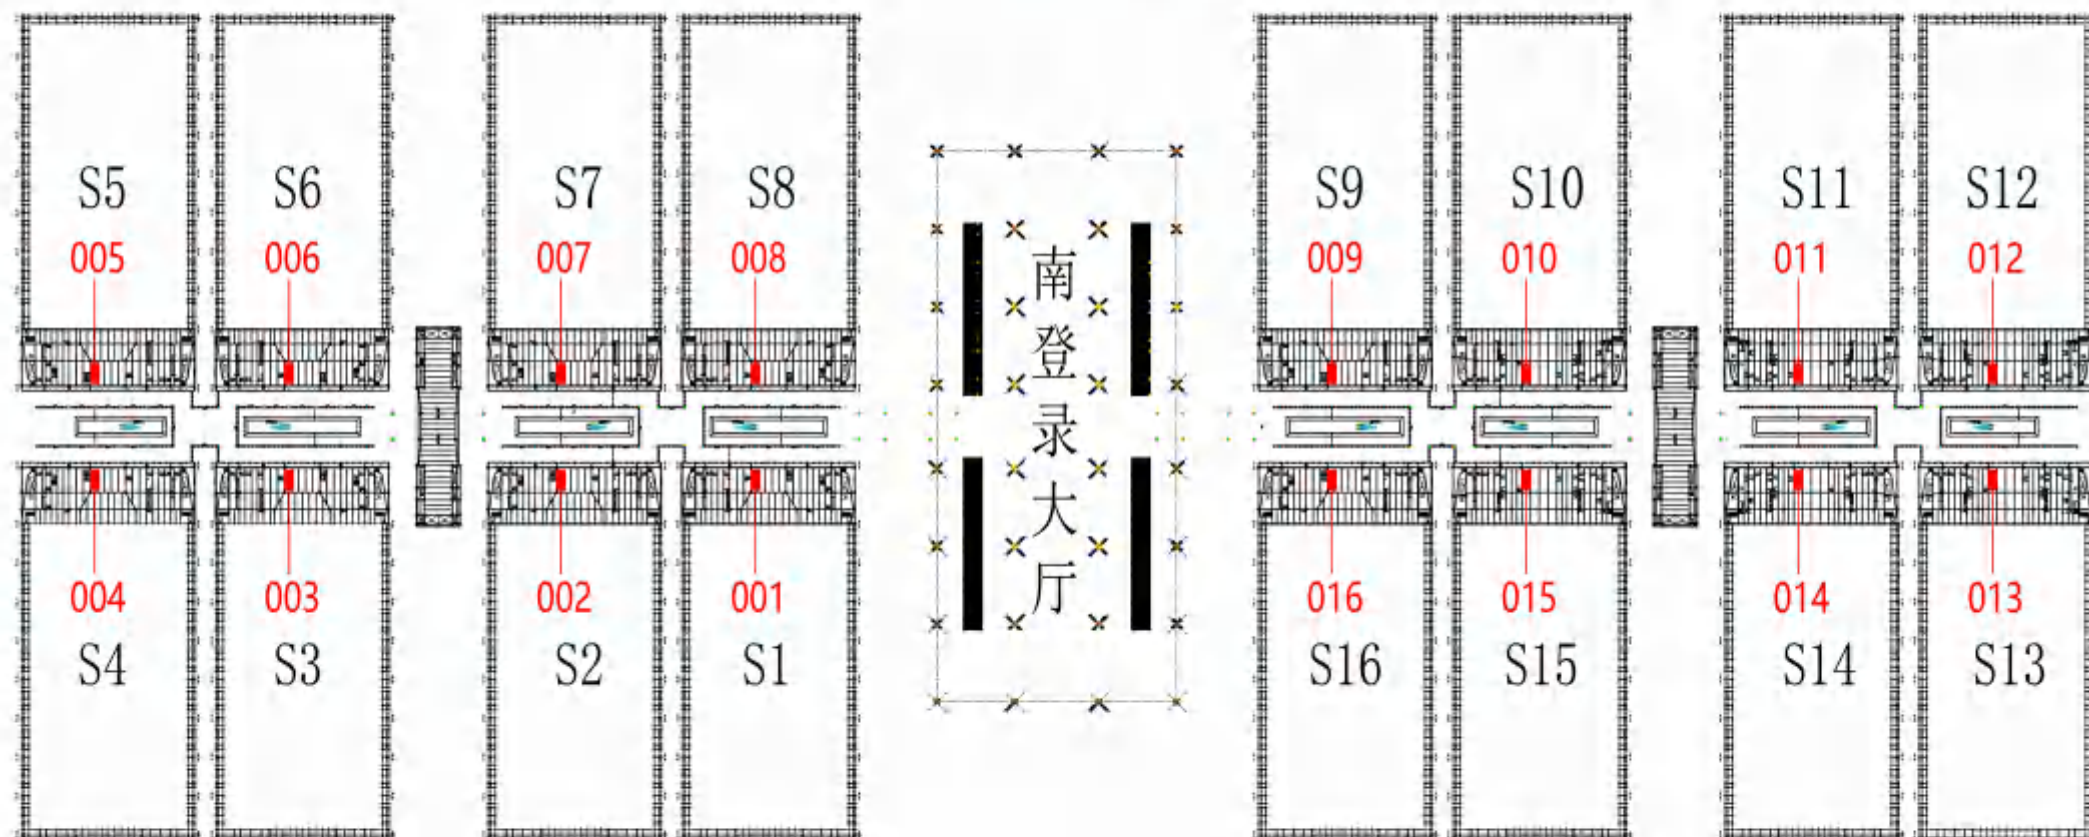


尺寸: 9m (W) X 3.3m (H)

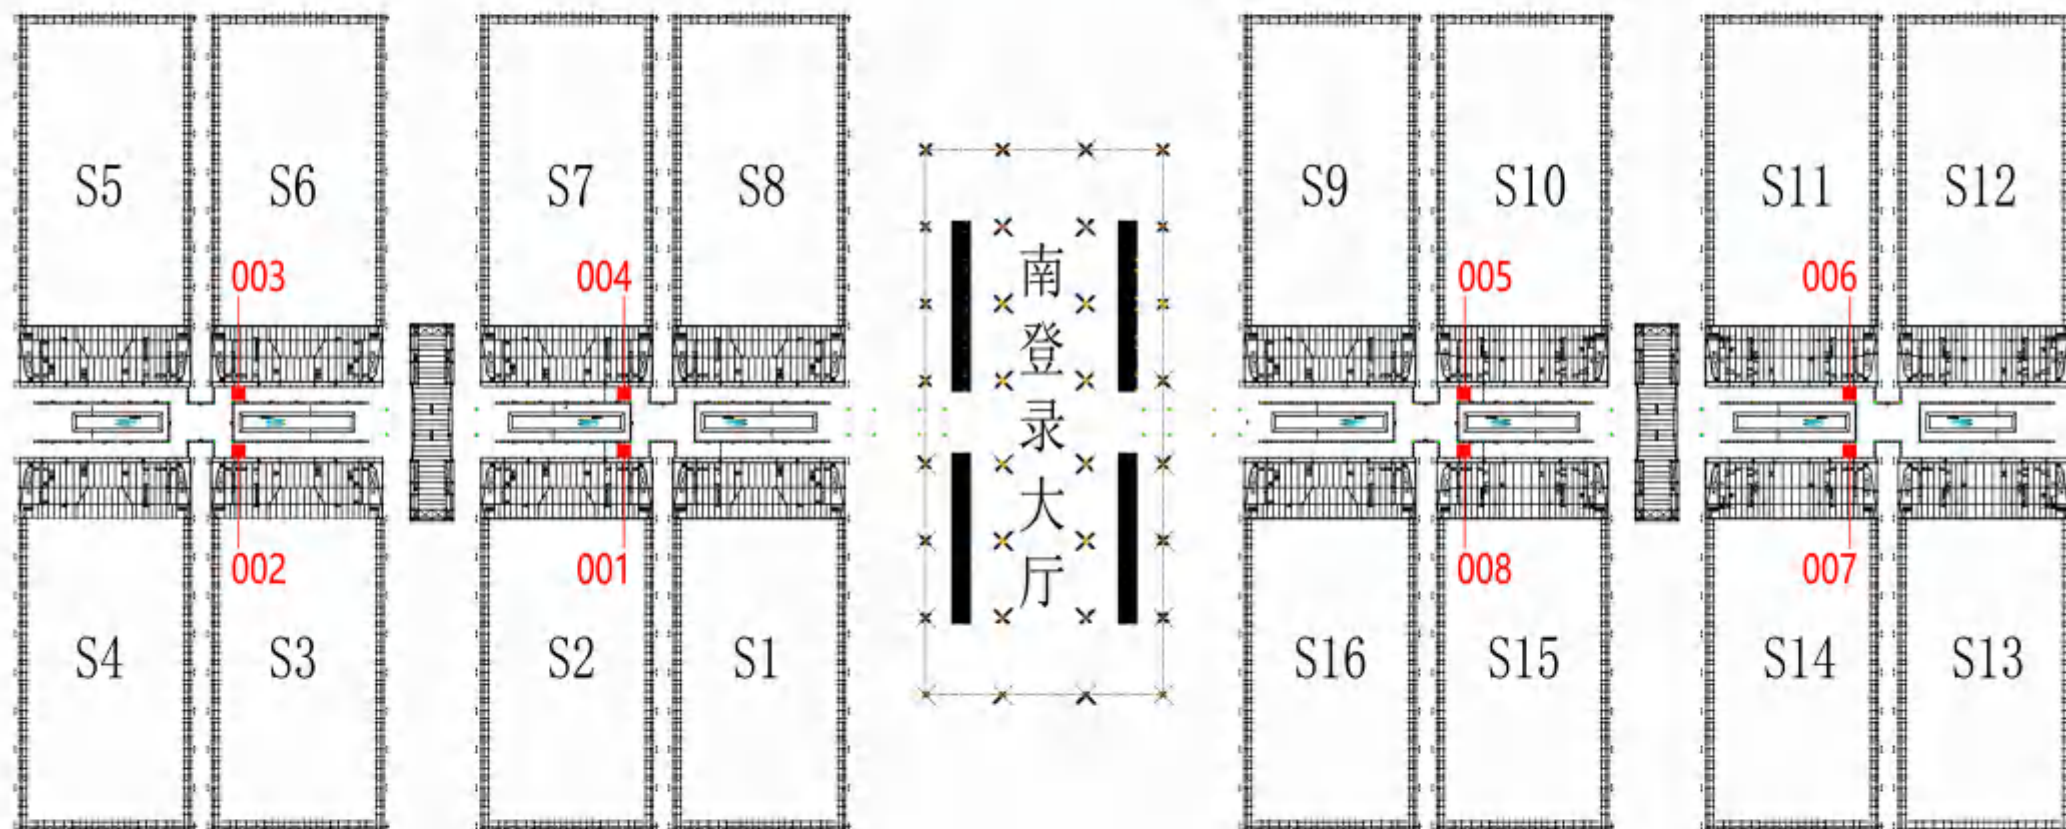

尺寸: 6m (W) X5.5m (H)




B03 一层交通连廊柱位广告

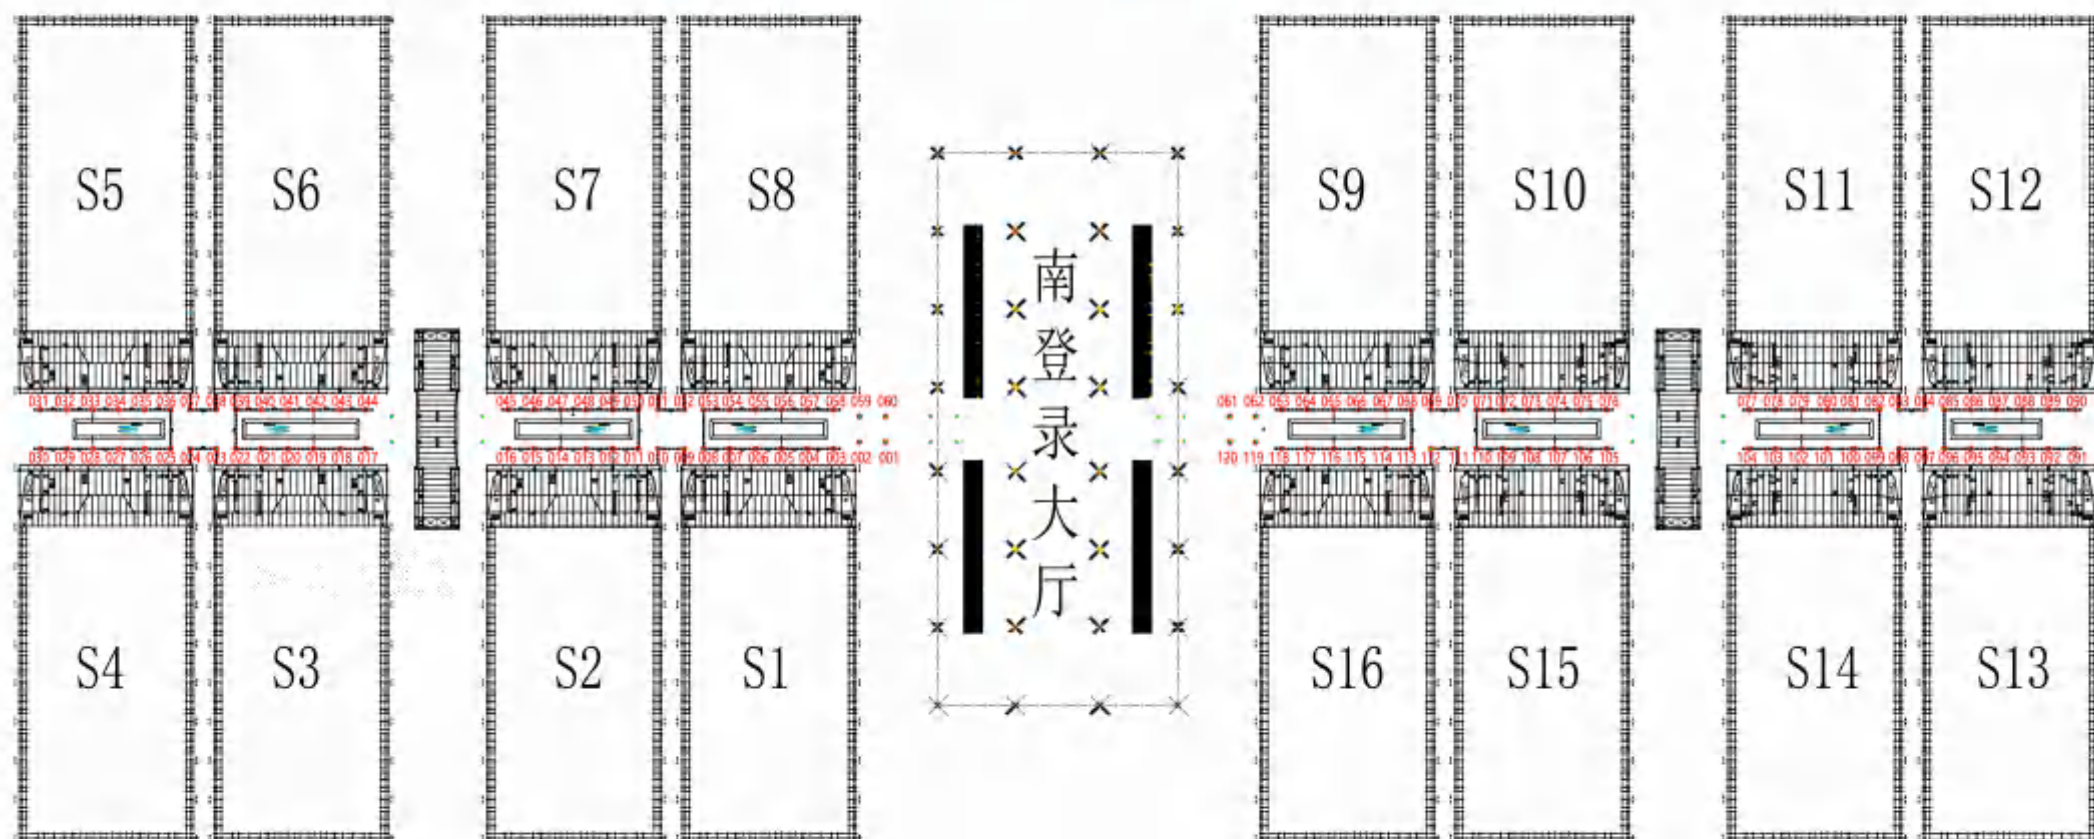

尺寸: 1.5m (W) X 3m (H) X 1m (L)




B04 一层交通连廊扶梯广告

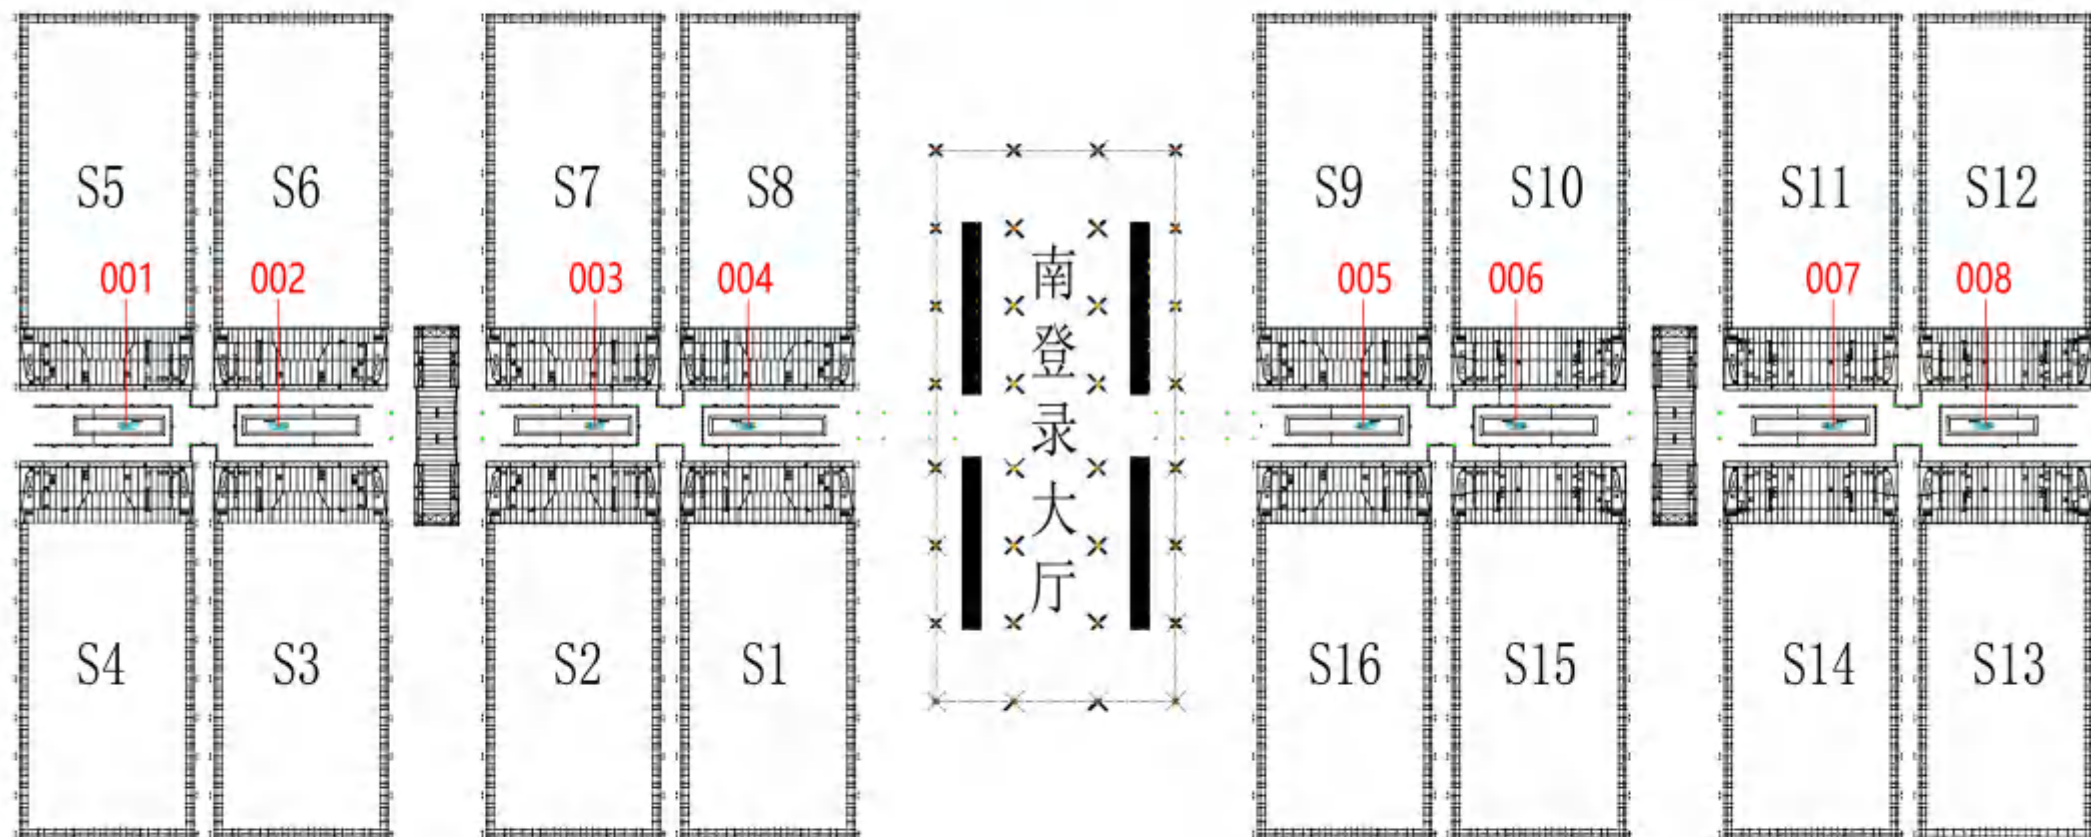

尺寸: 15m (W) X1.5m (H)




B05 二层交通连廊护栏广告

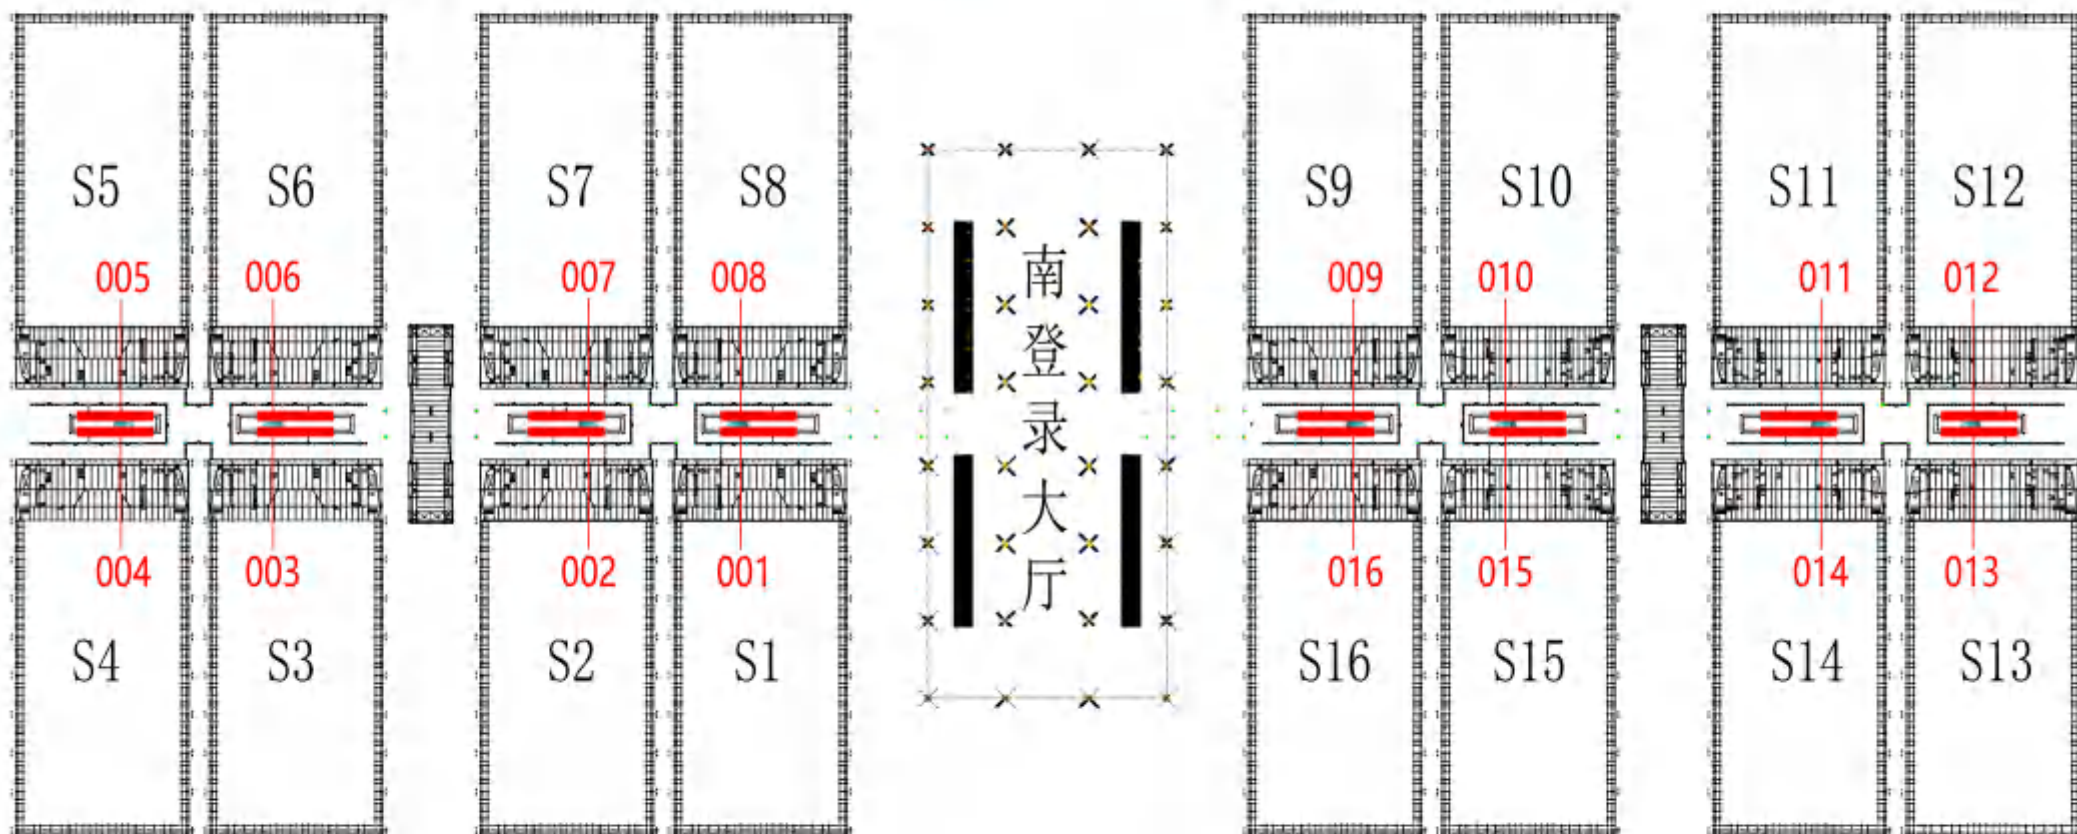

尺寸: 35m (W) X 2.2m (H)



B06 二层交通连廊两侧灯箱广告（仅限会议区）

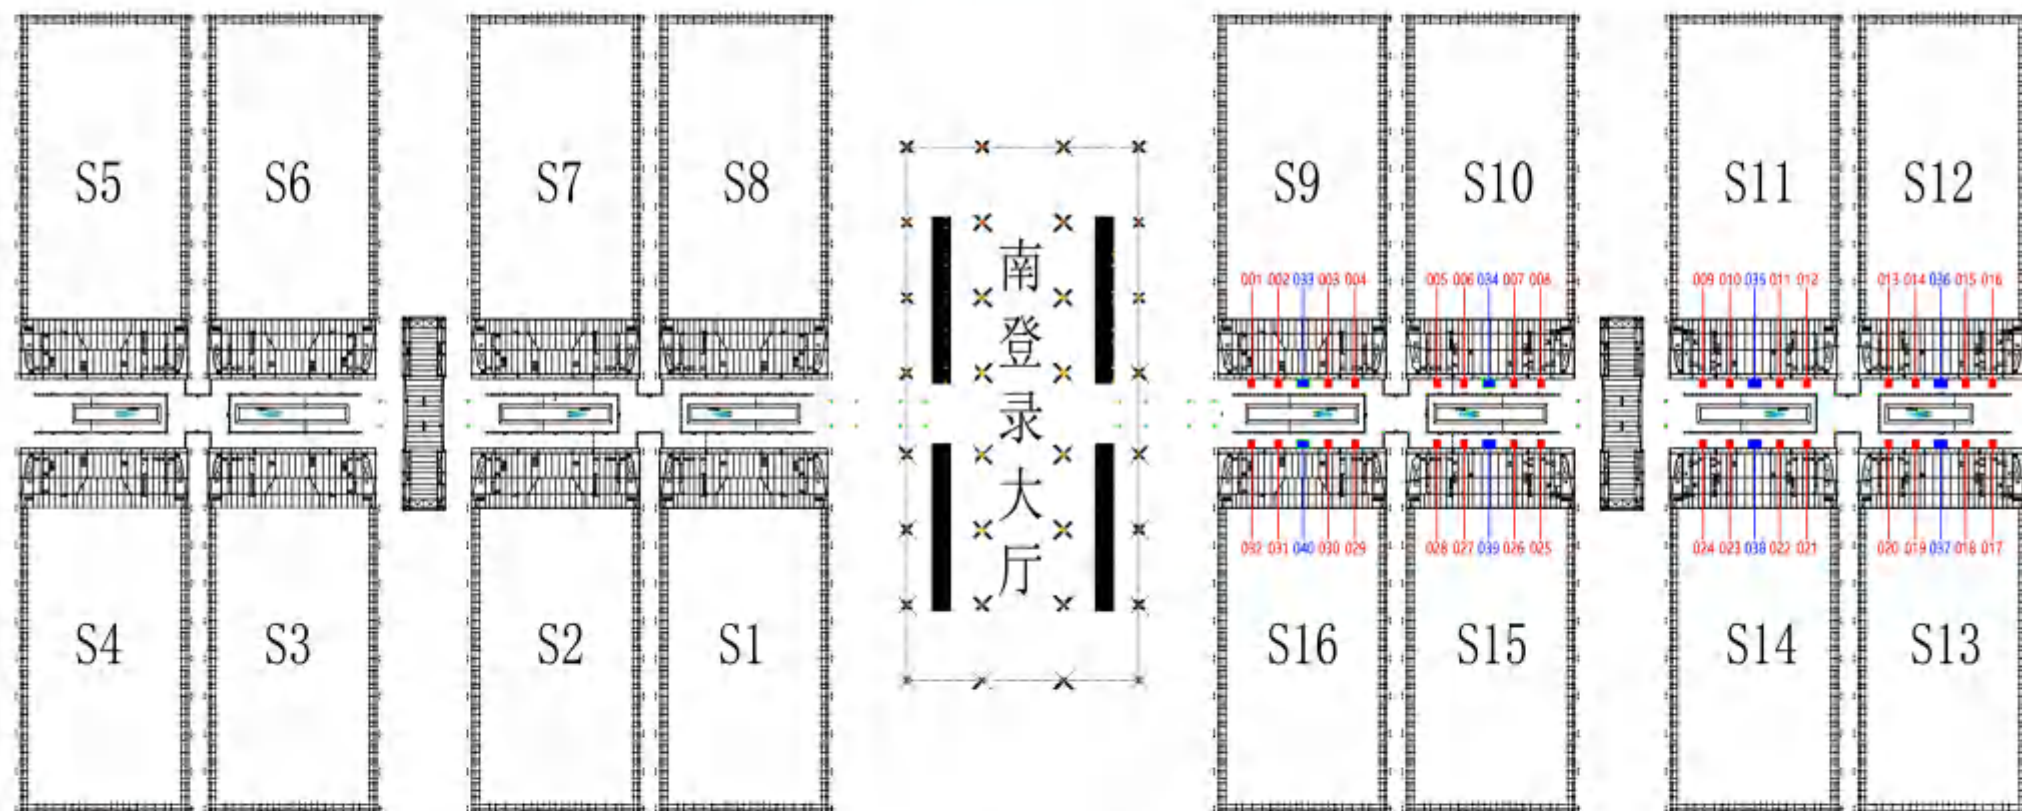


■ 3m (W) X 4.4m (H) (32个, 001-032)

■ 6m (W) X 4.4m (H) (8个, 033-040)




B07 二层交通连廊两侧横向玻璃幕墙广告

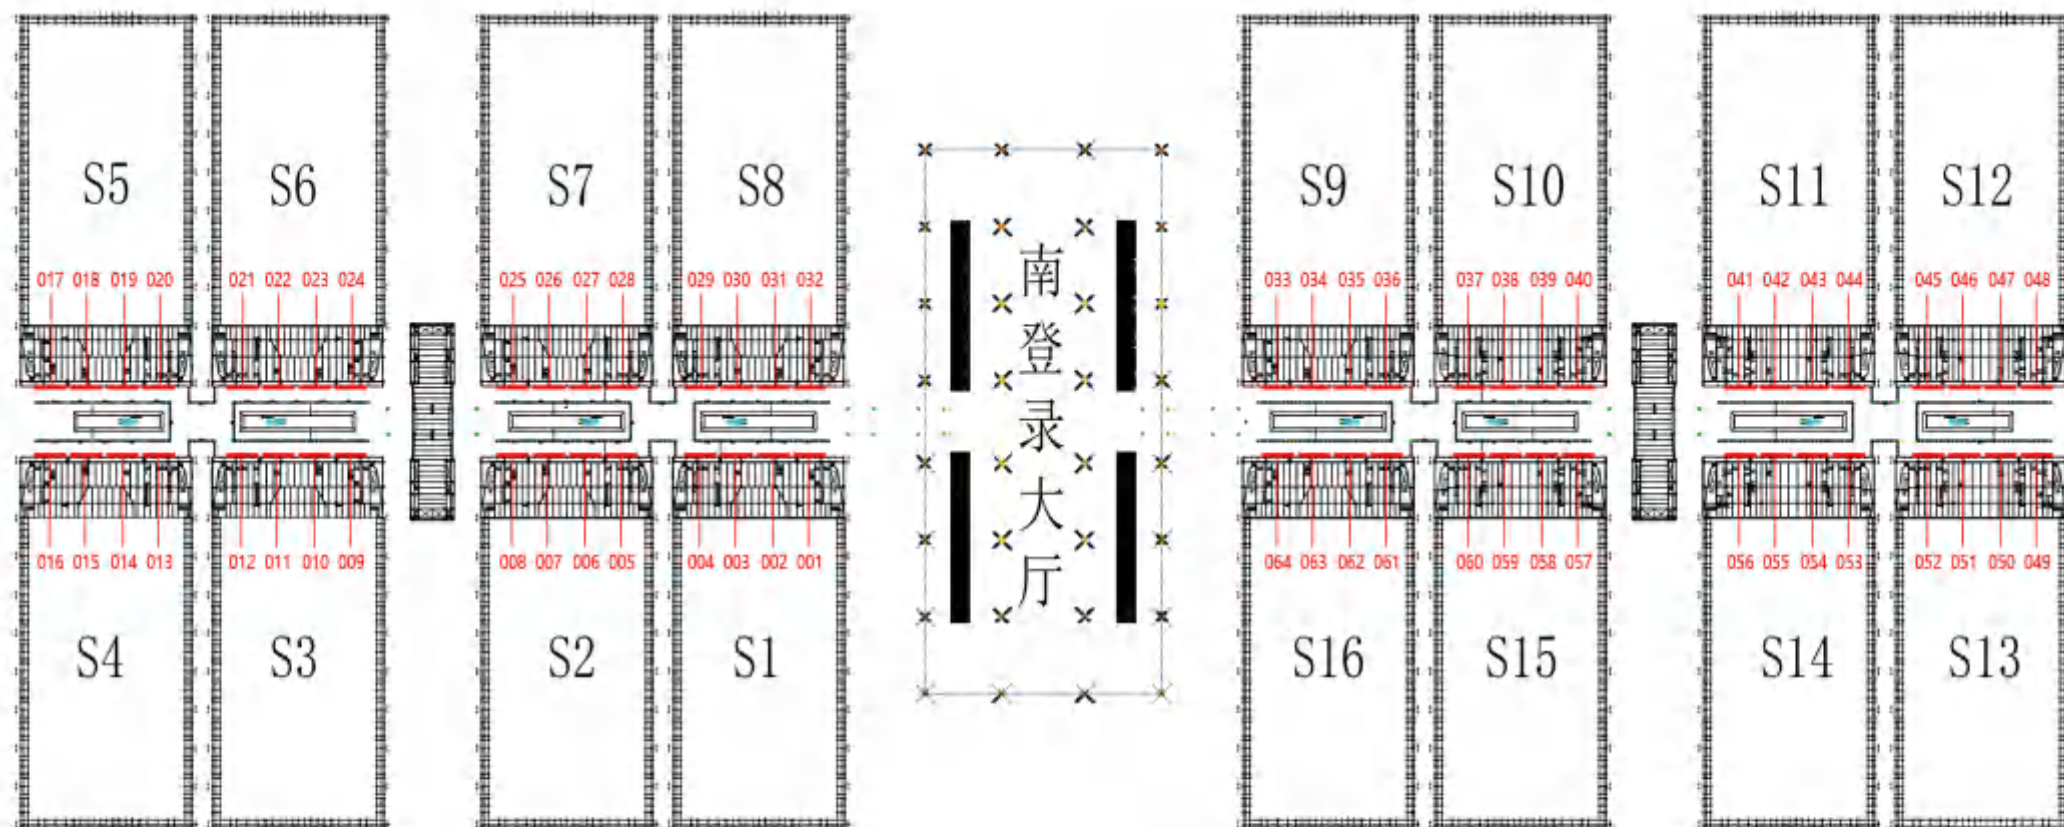




B08 二层交通连廊廊桥两侧玻璃幕墙广告

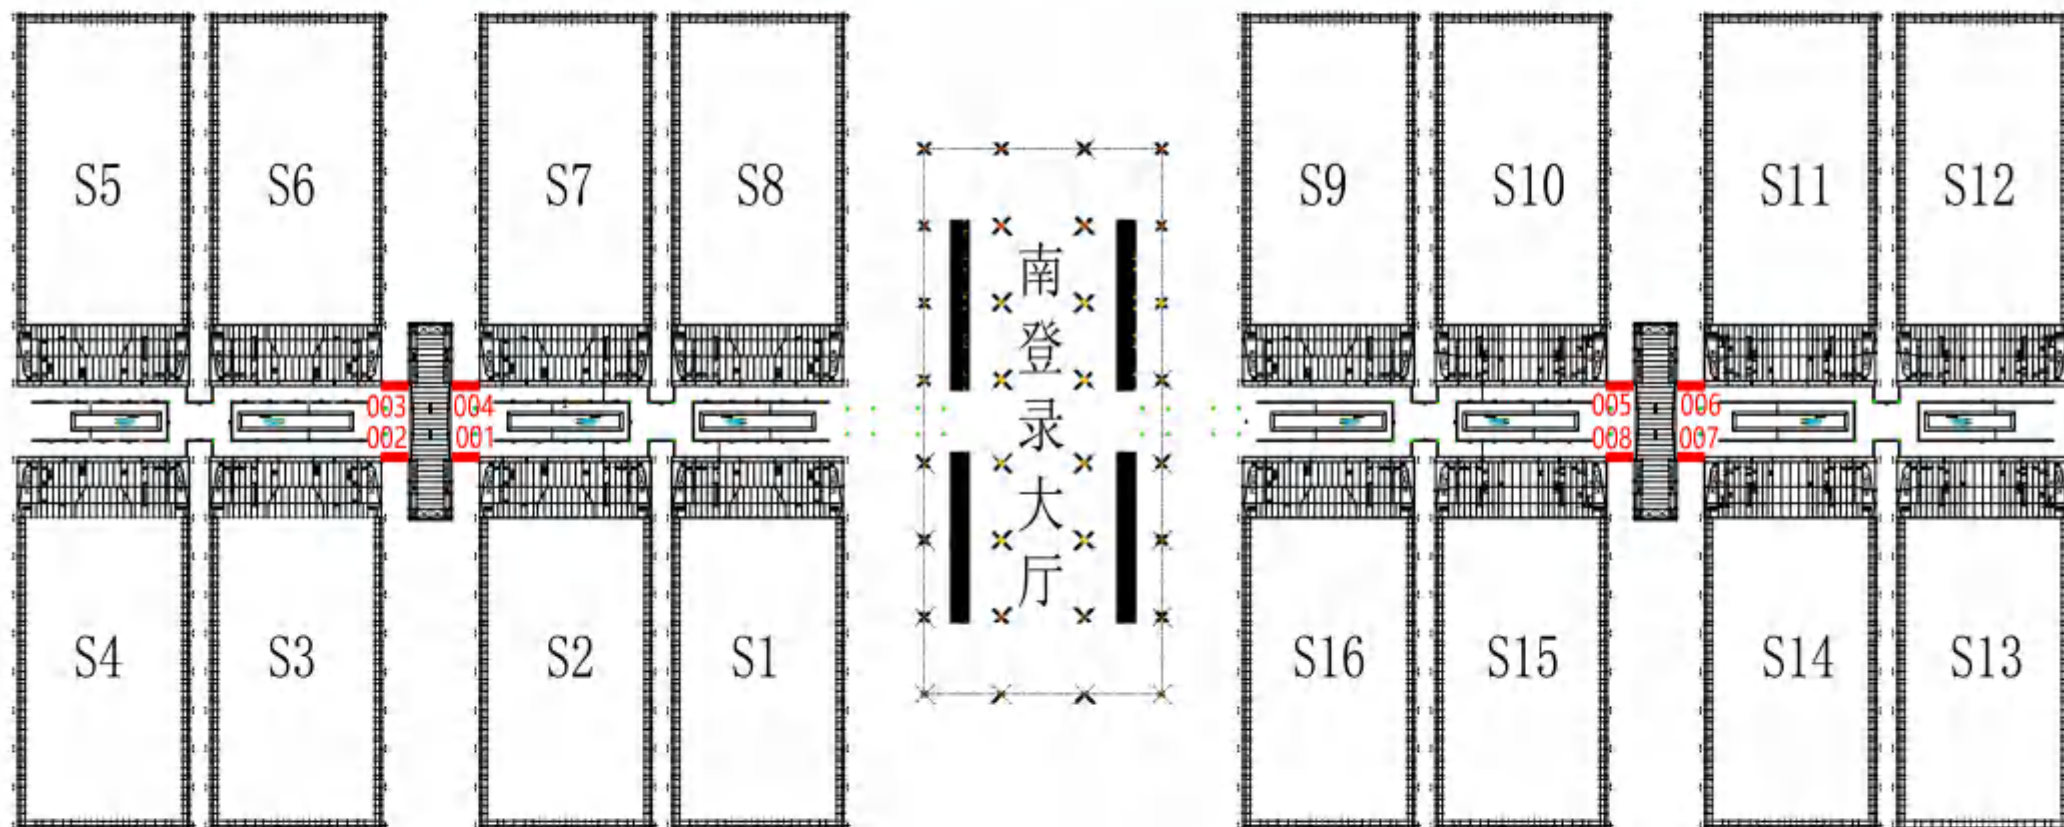

尺寸: 12m (W) X 8m (H)




B09 二层交通连廊廊桥护栏广告

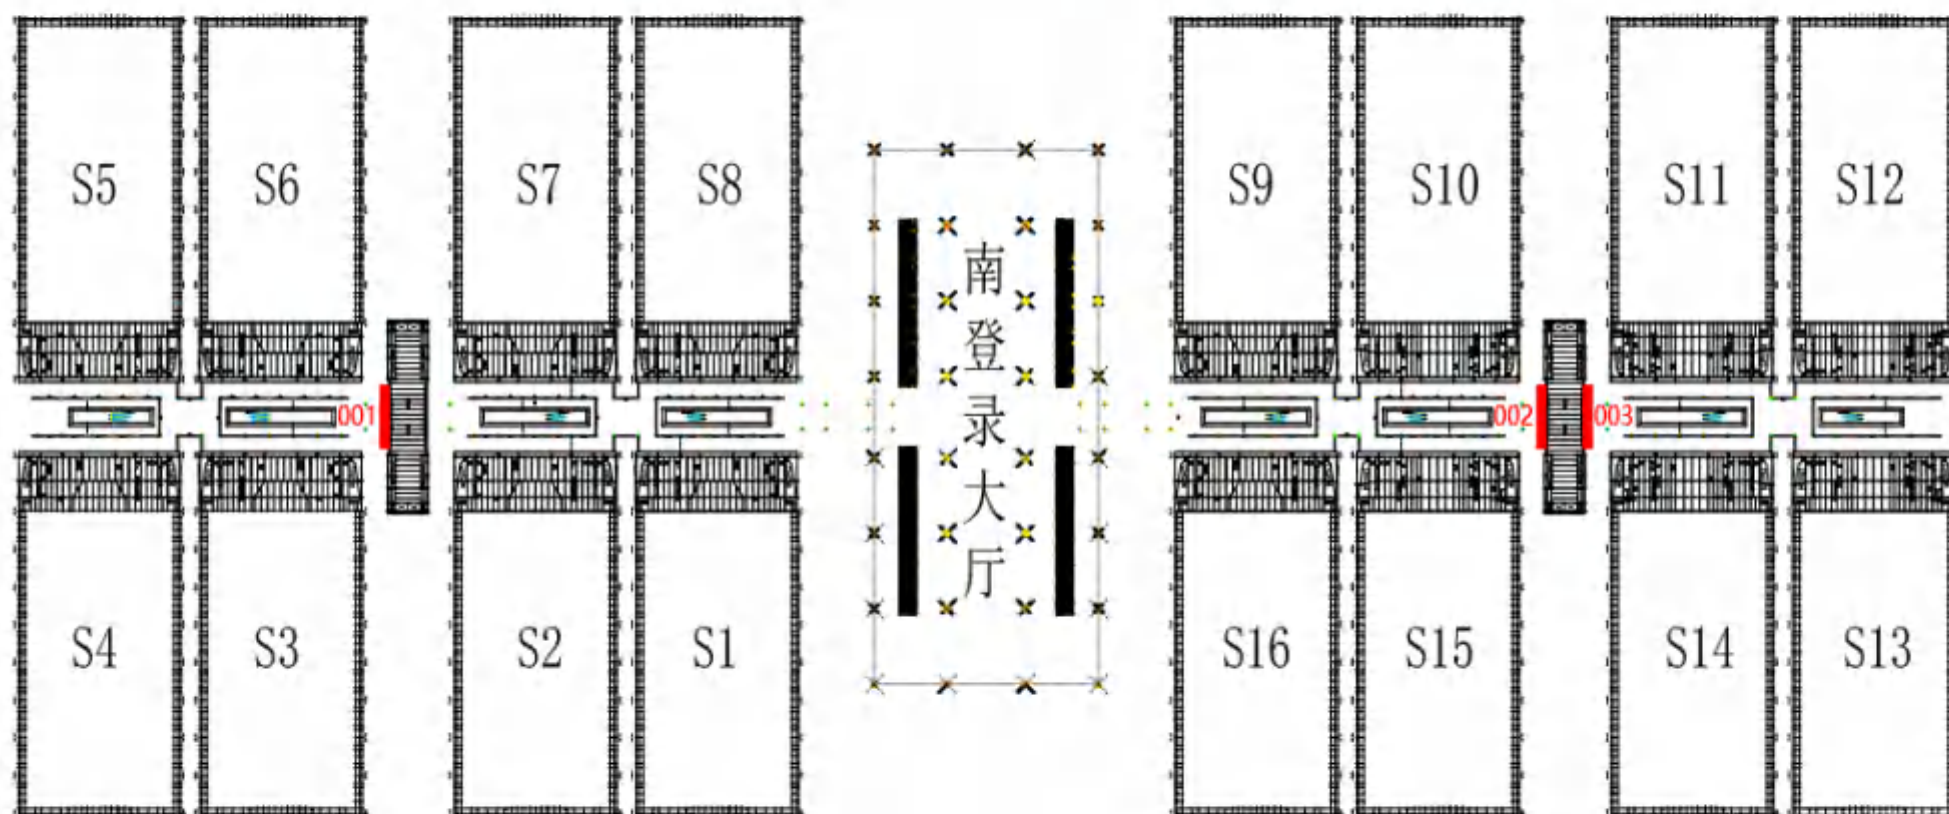

尺寸: 30m (W) X1.1m (H)




B10 二层交通连廊廊桥柱体广告

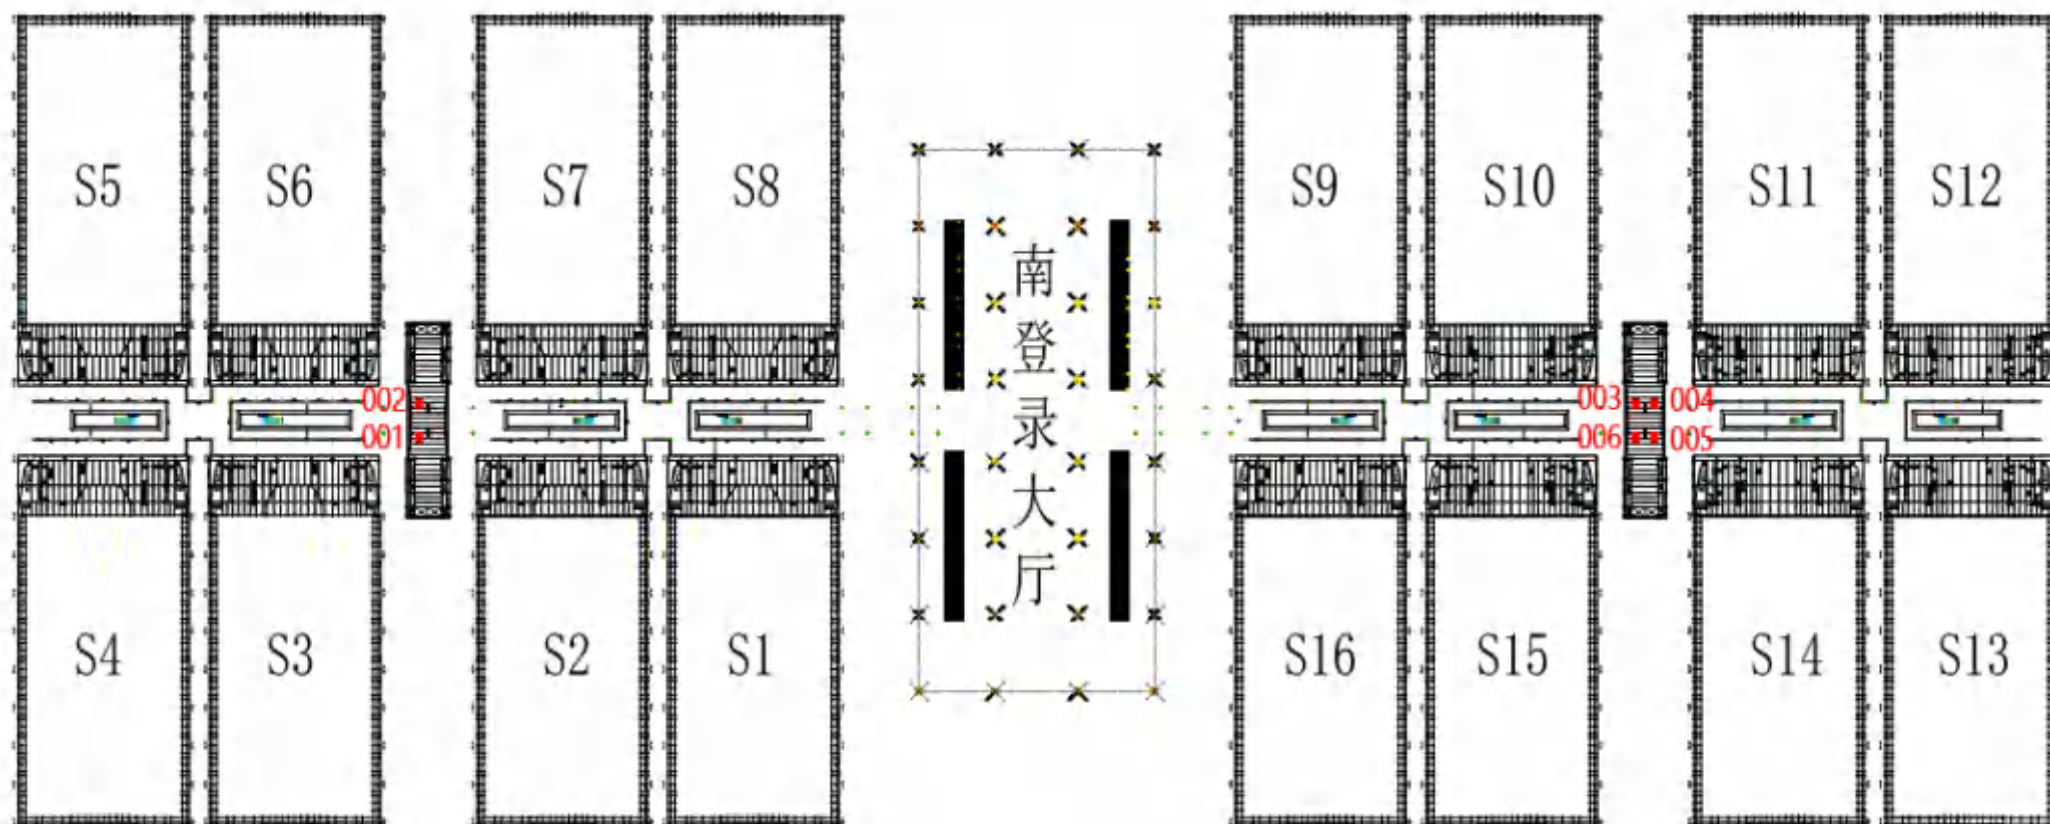

尺寸: 3m (W) X4.4m (H)




C01 展厅南北向外立面墙面广告

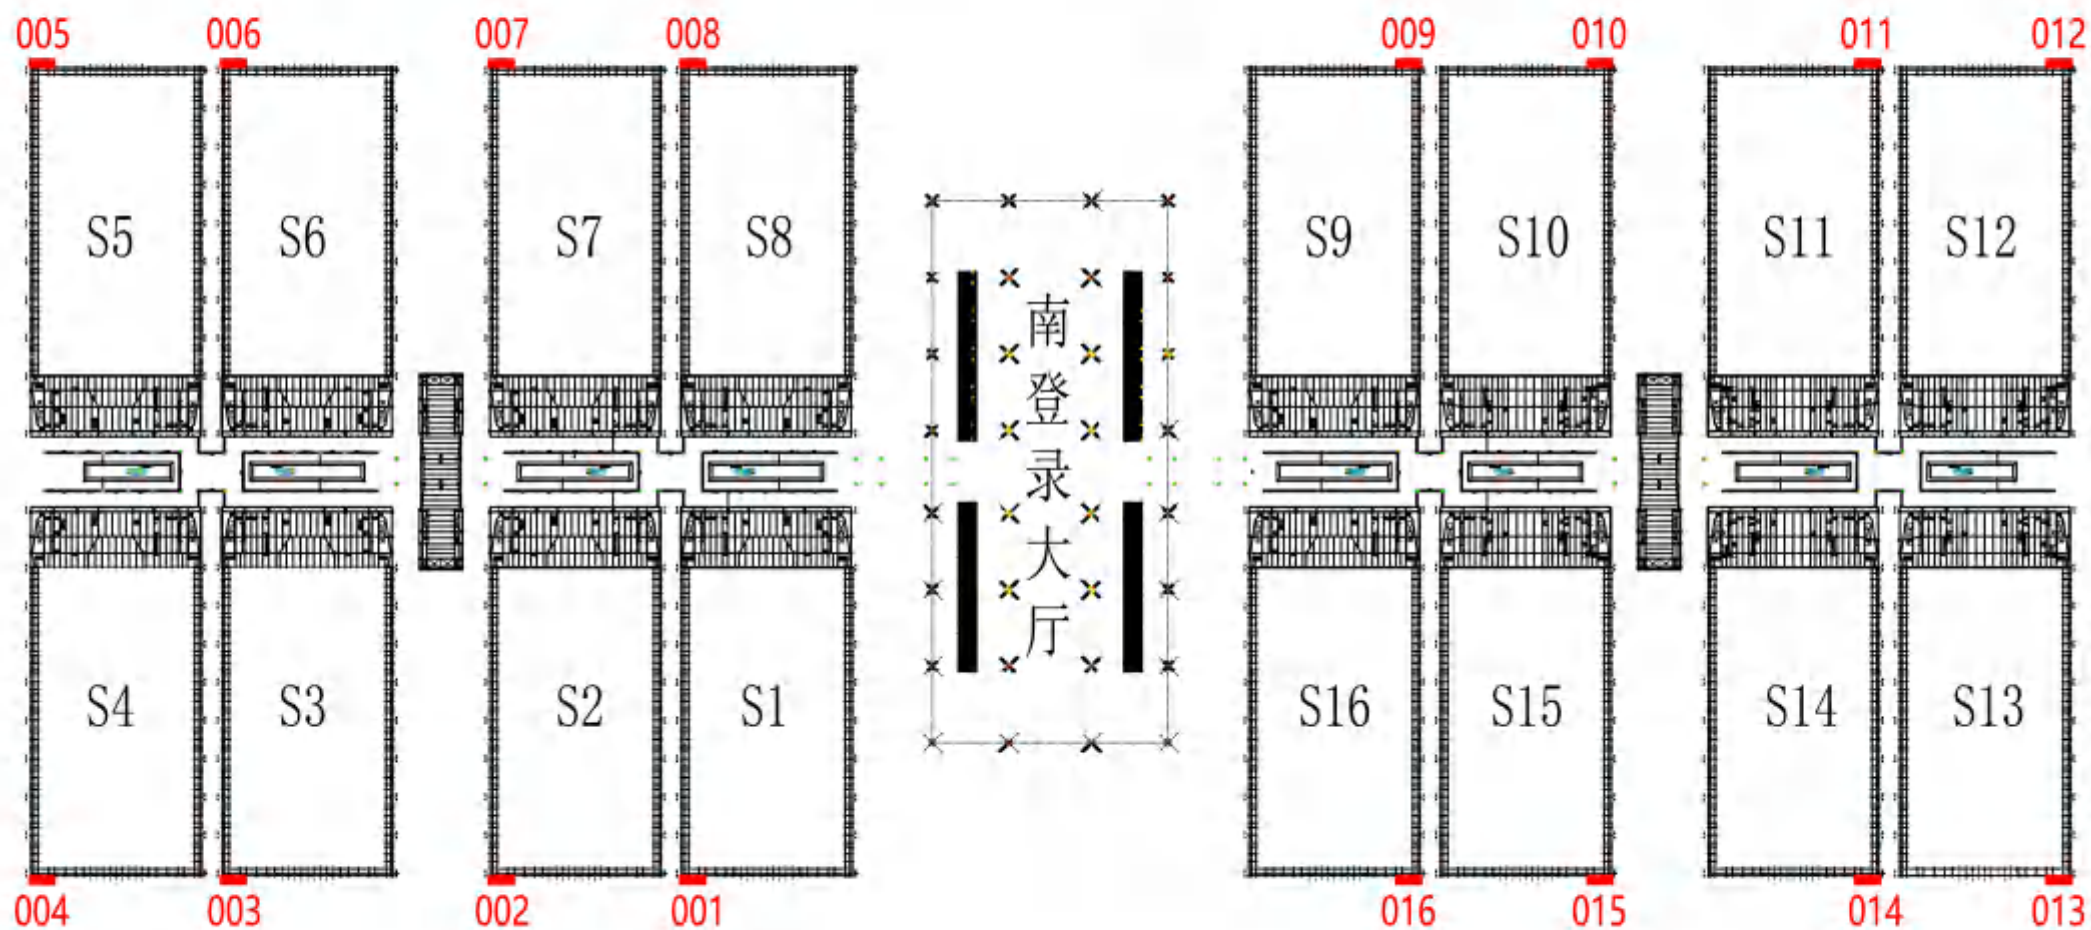

尺寸: 12m (W) X11m (H)



C02 展厅南北向入口立面广告

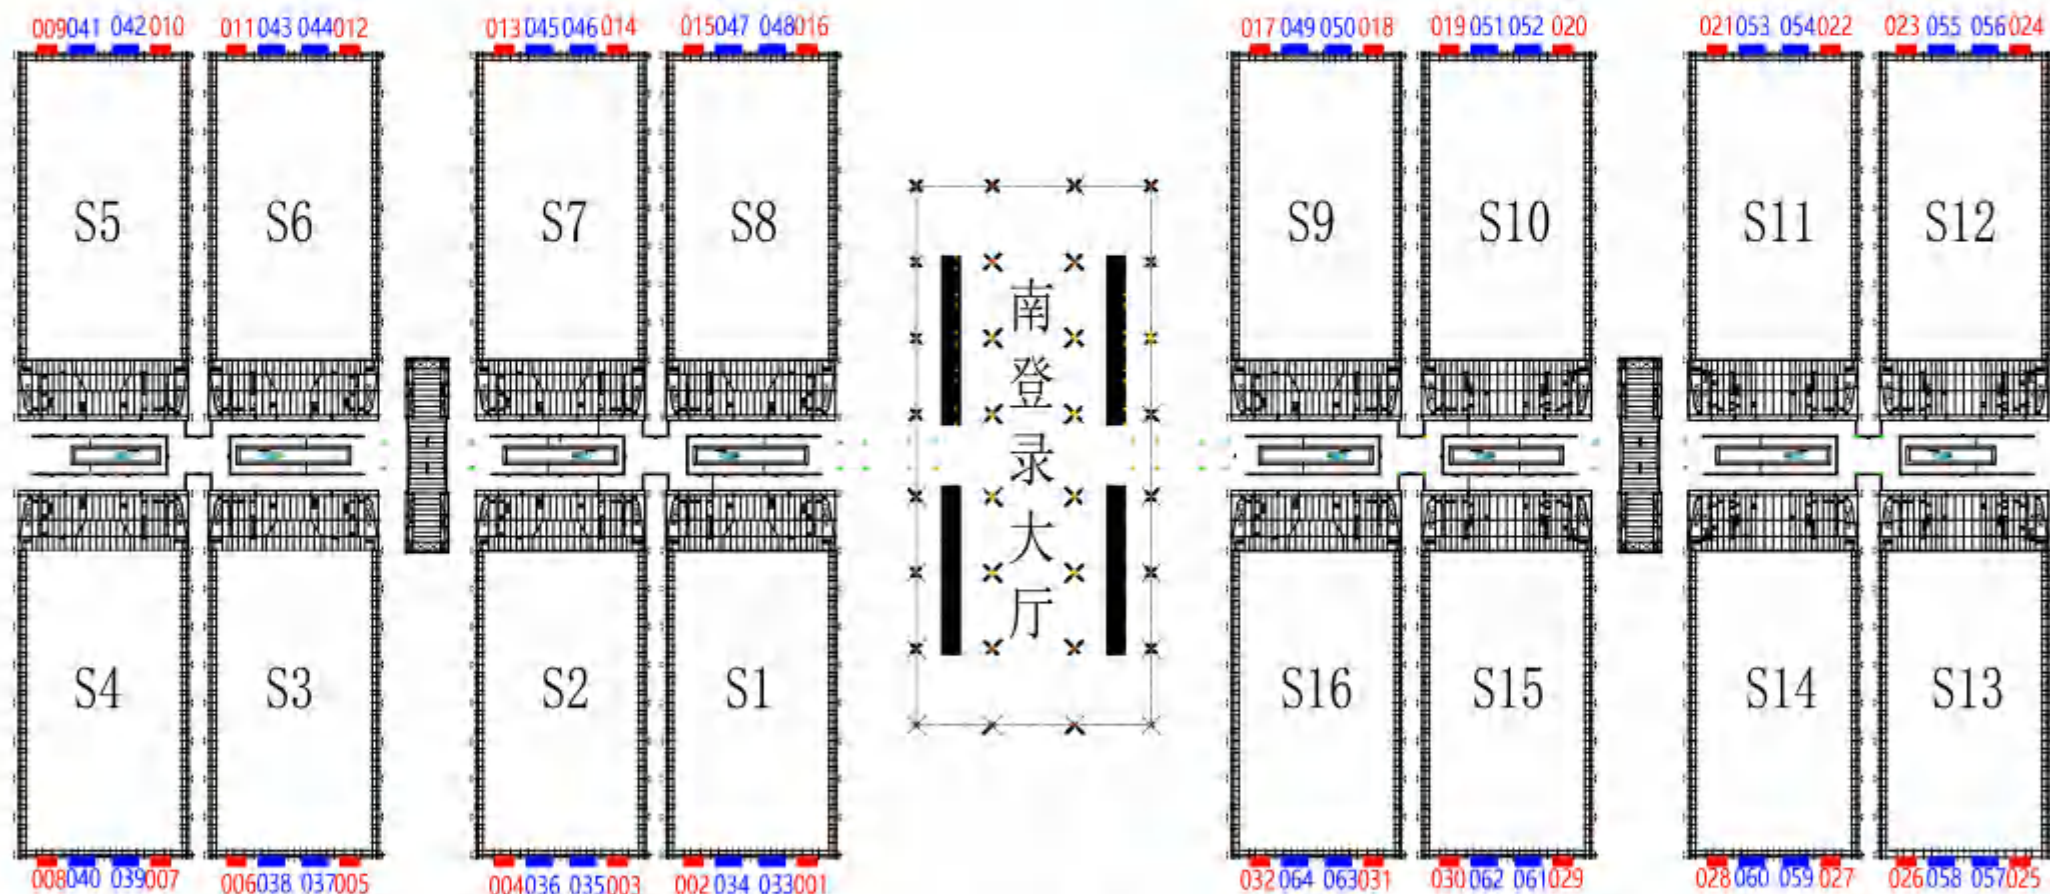


9m (W) X 4.4m (H) (32个, 001-032)

12m (W) X 7.7m (H) (32个, 033-064)



C03 展厅东西向入口立面广告

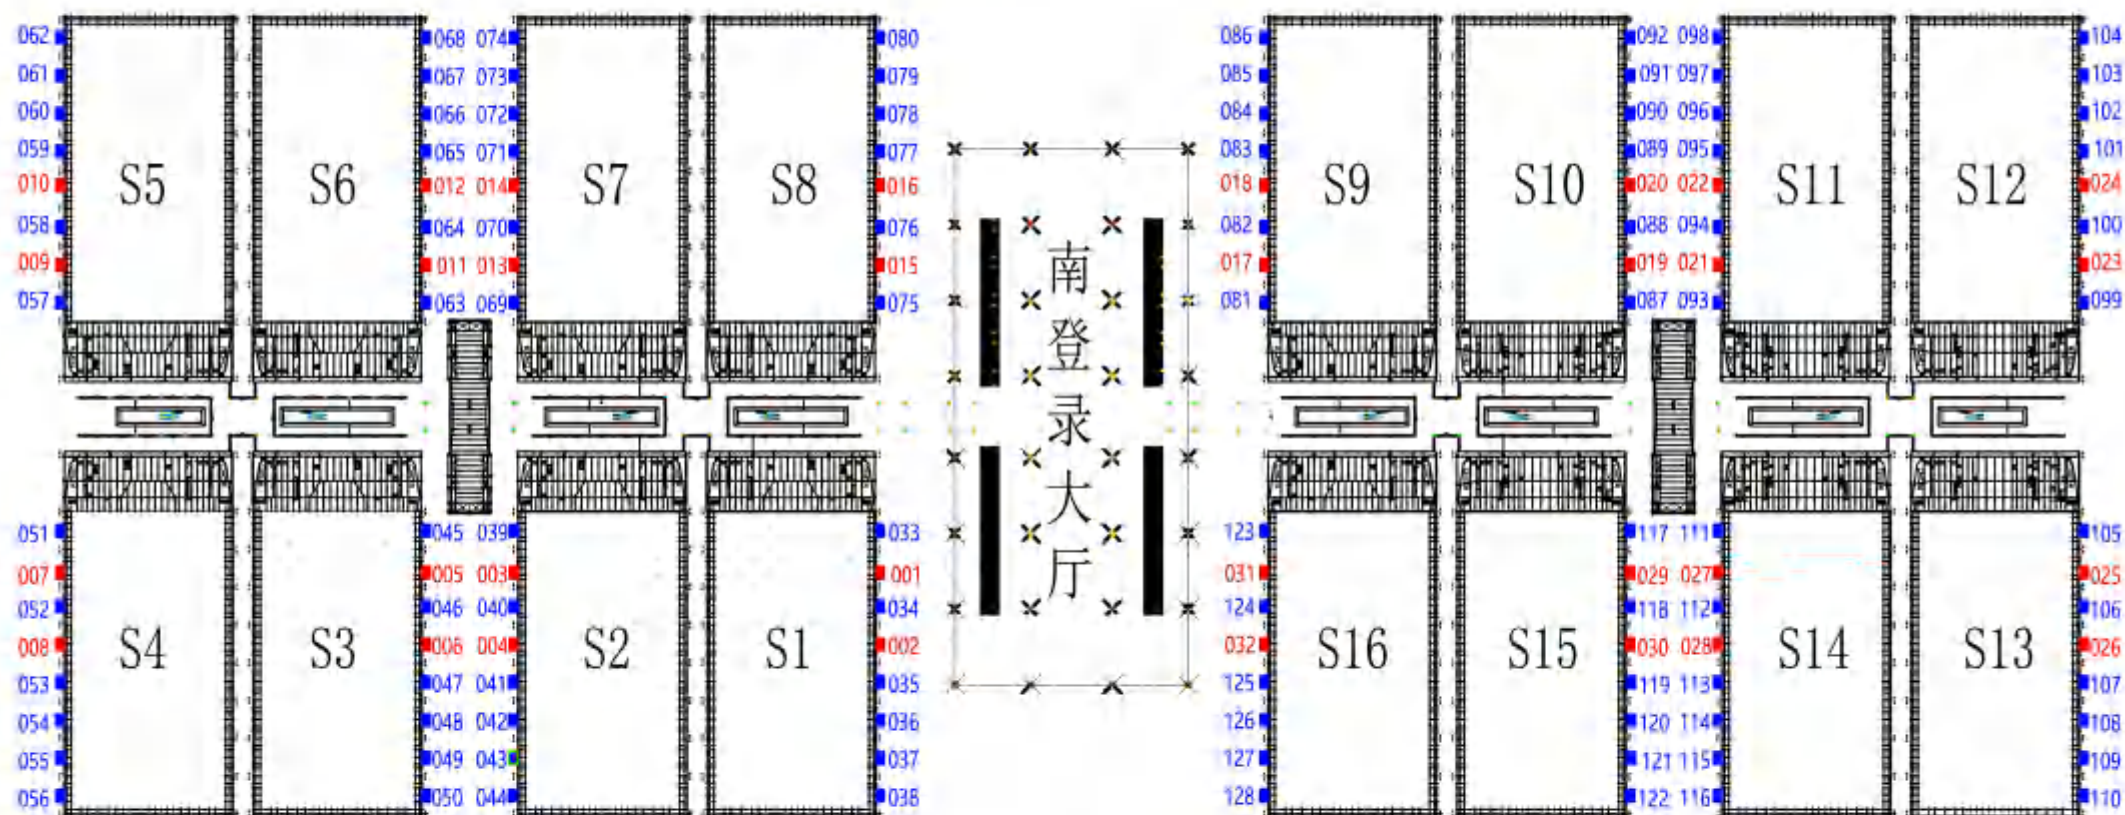


■ 6m (W) X 4.4m (H) (32个, 001-032)

■ 6m (W) X 7.7m (H) (96个, 033-128)




C04 东西向主入口灯箱广告

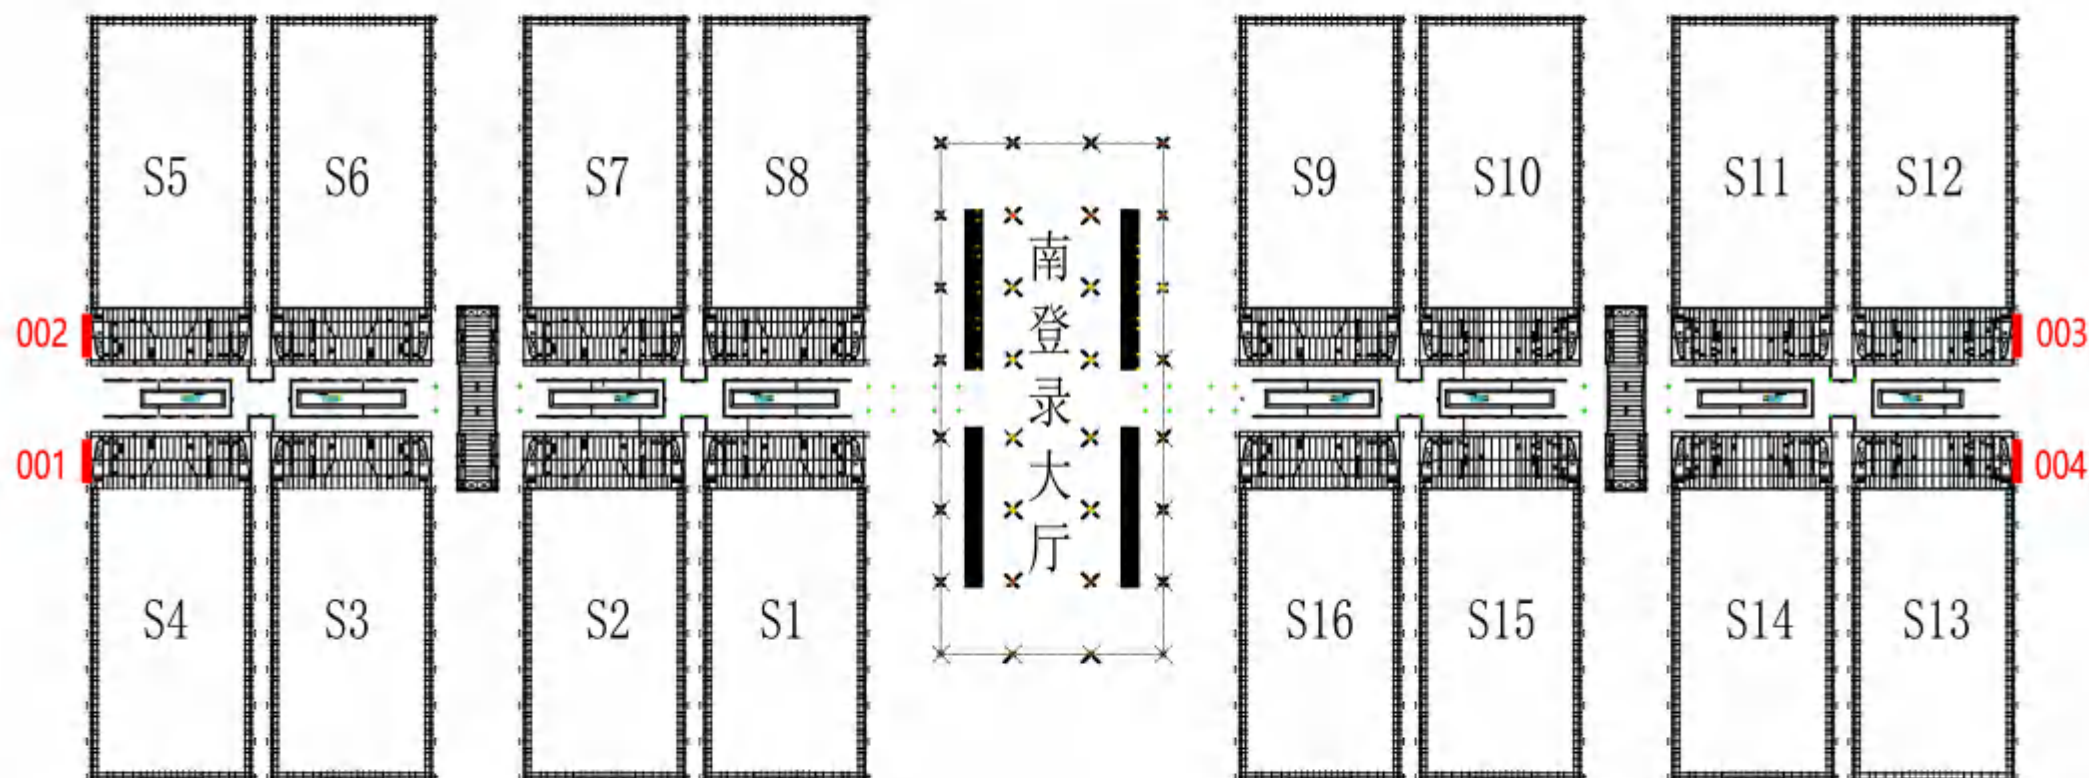

尺寸: 15m (W) X 7.7m (H)




C05 东西向外立面墙面广告

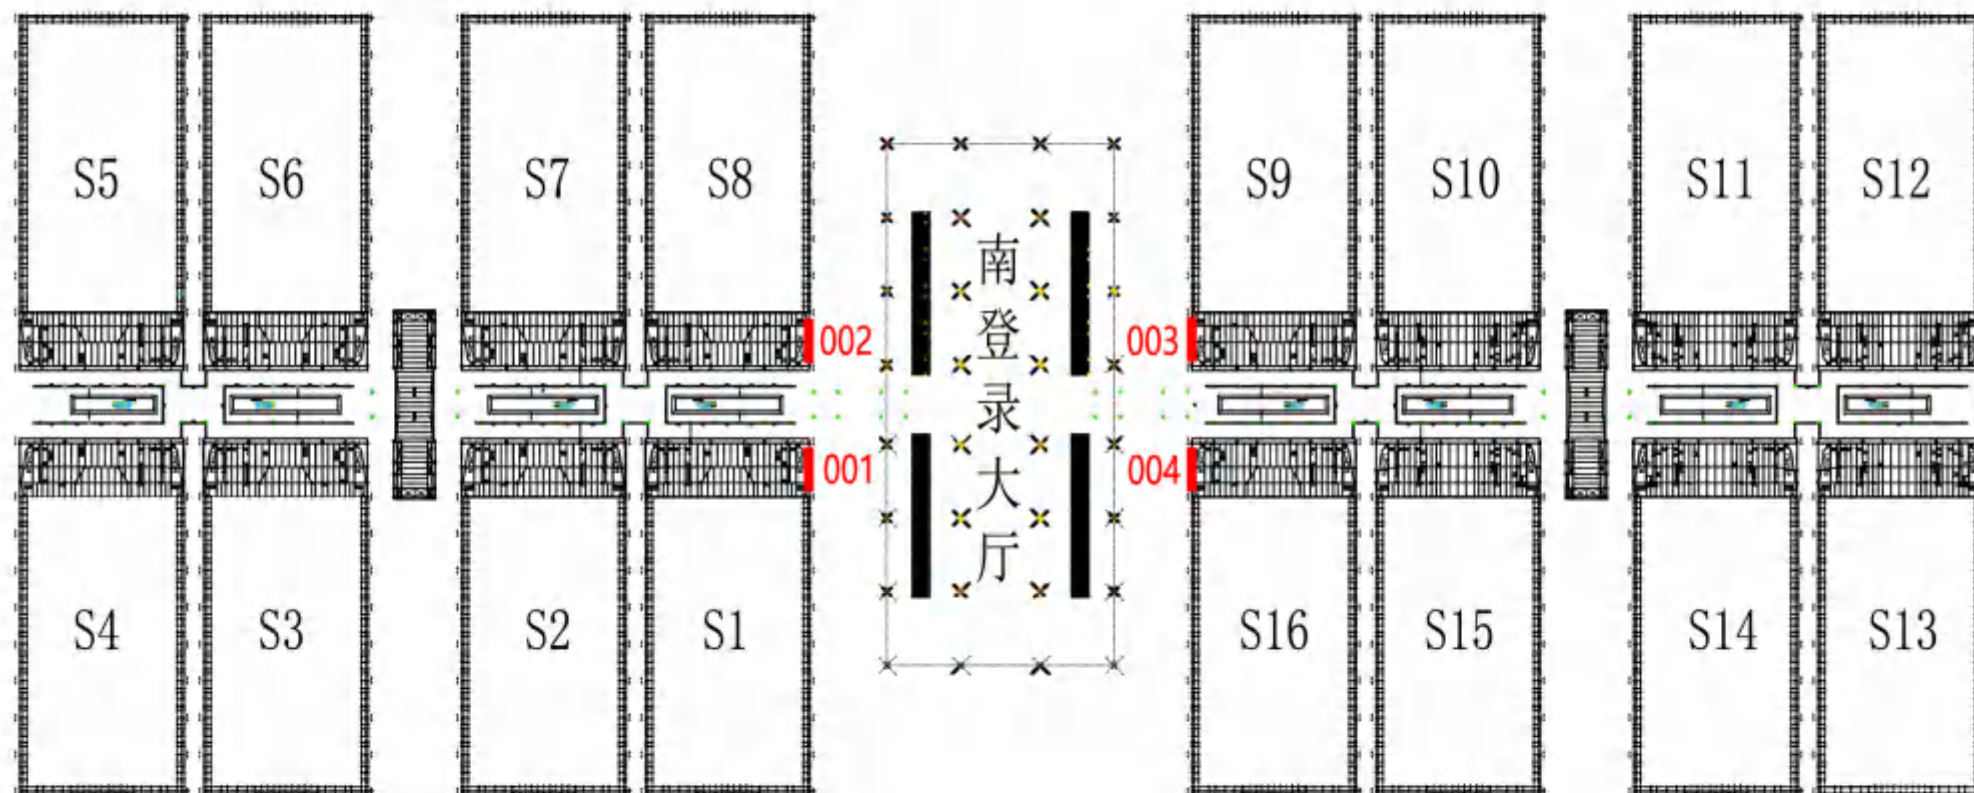

尺寸: 21m (W) X11m (H)




C06 东西向主入口玻璃幕墙广告

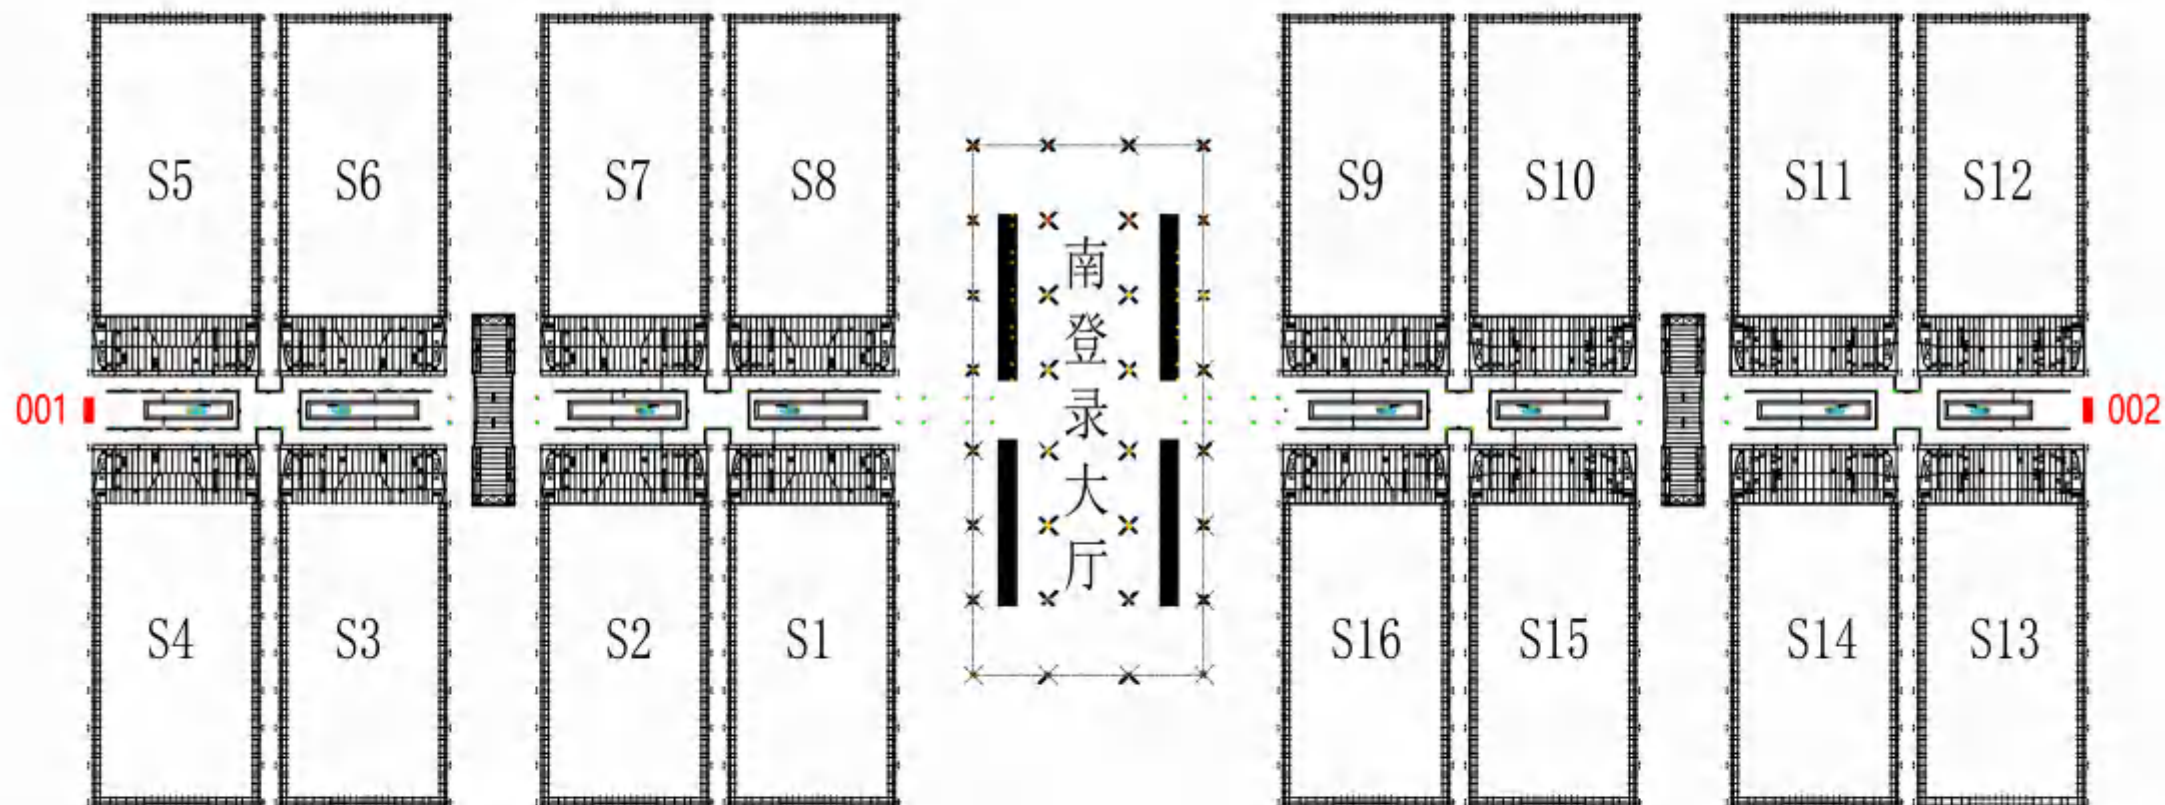

尺寸: 12m (W) X 8.8m (H)




C07 南登录大厅门口玻璃幕墙广告

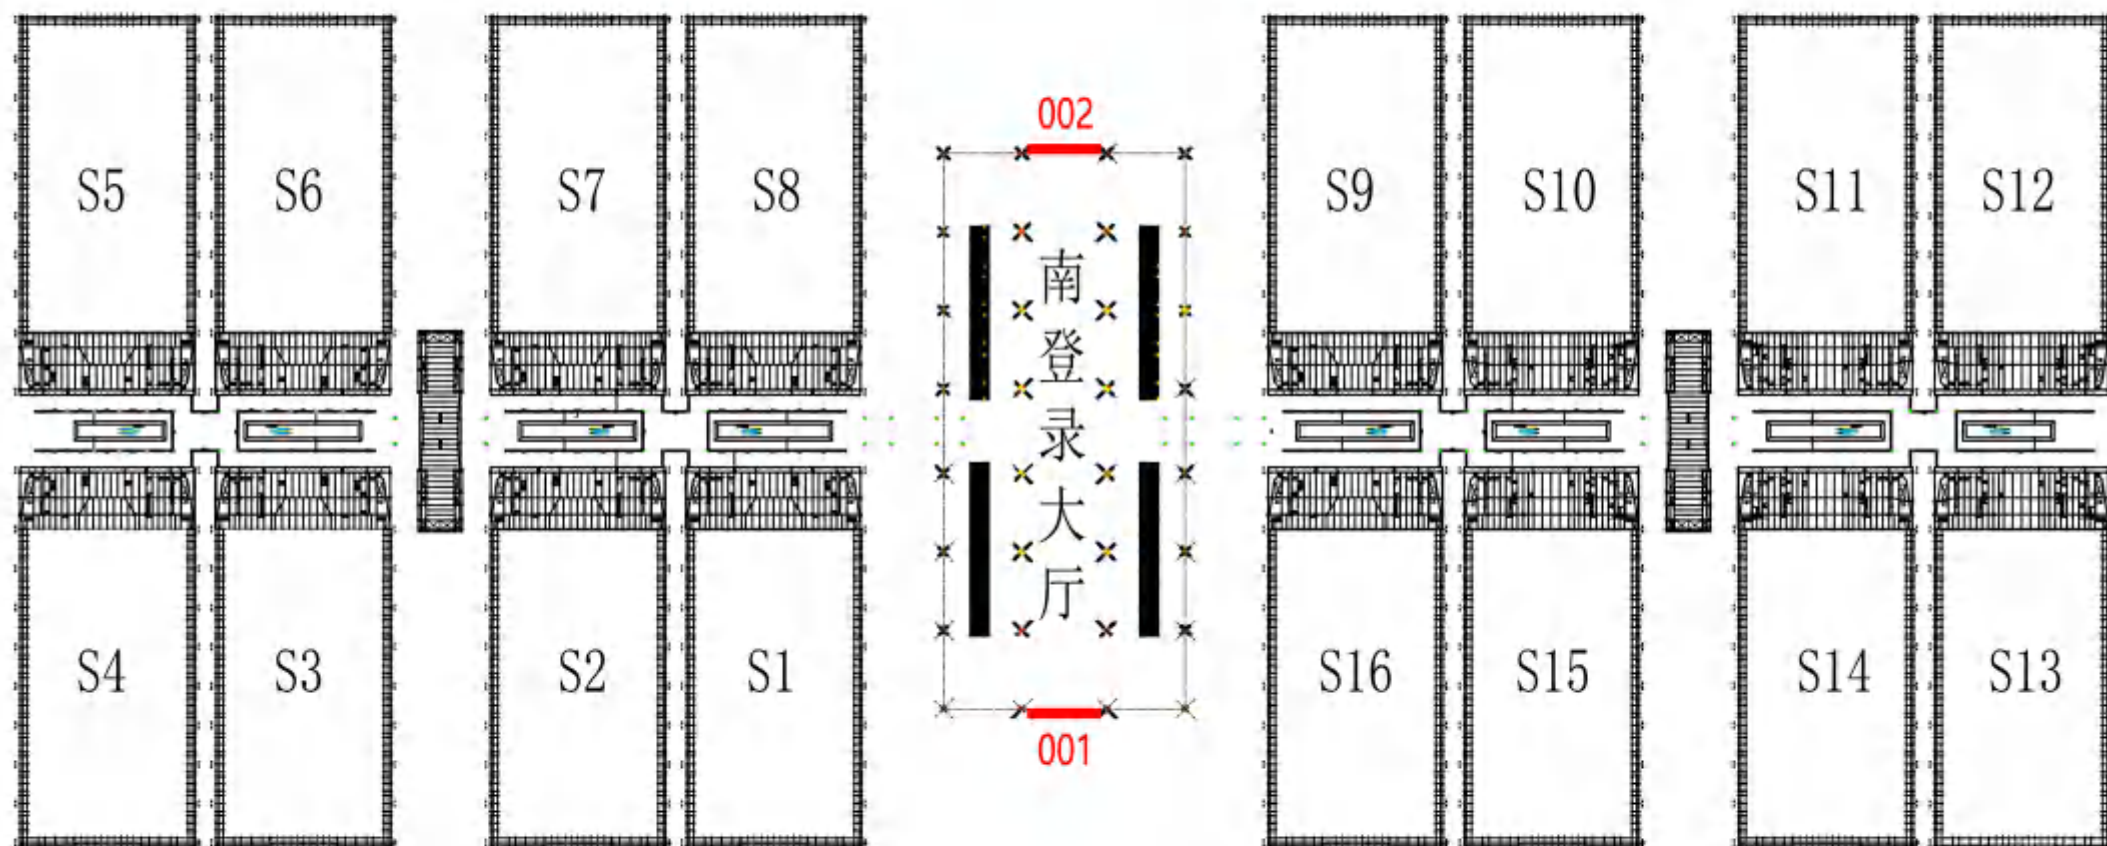

尺寸: 33m (W) X 4.4m (H)




C08 展馆户外桁架广告

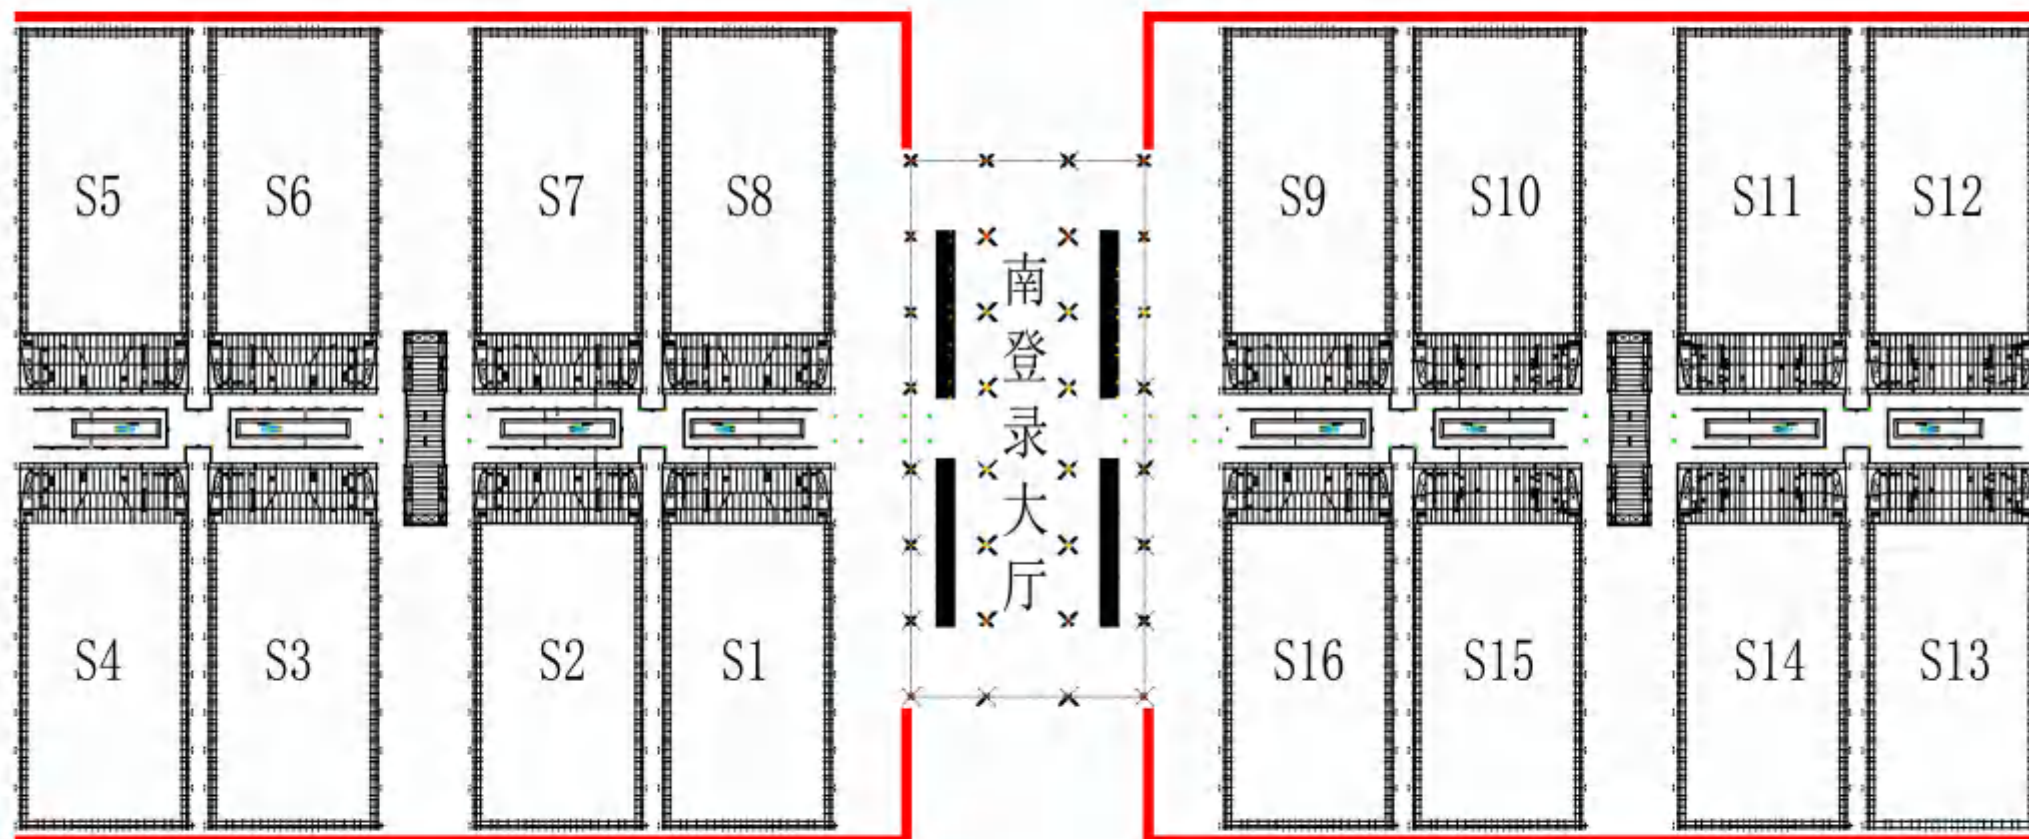

尺寸: 8m (W) X4m (H)




C09 展馆四周灯杆刀旗广告（双面）

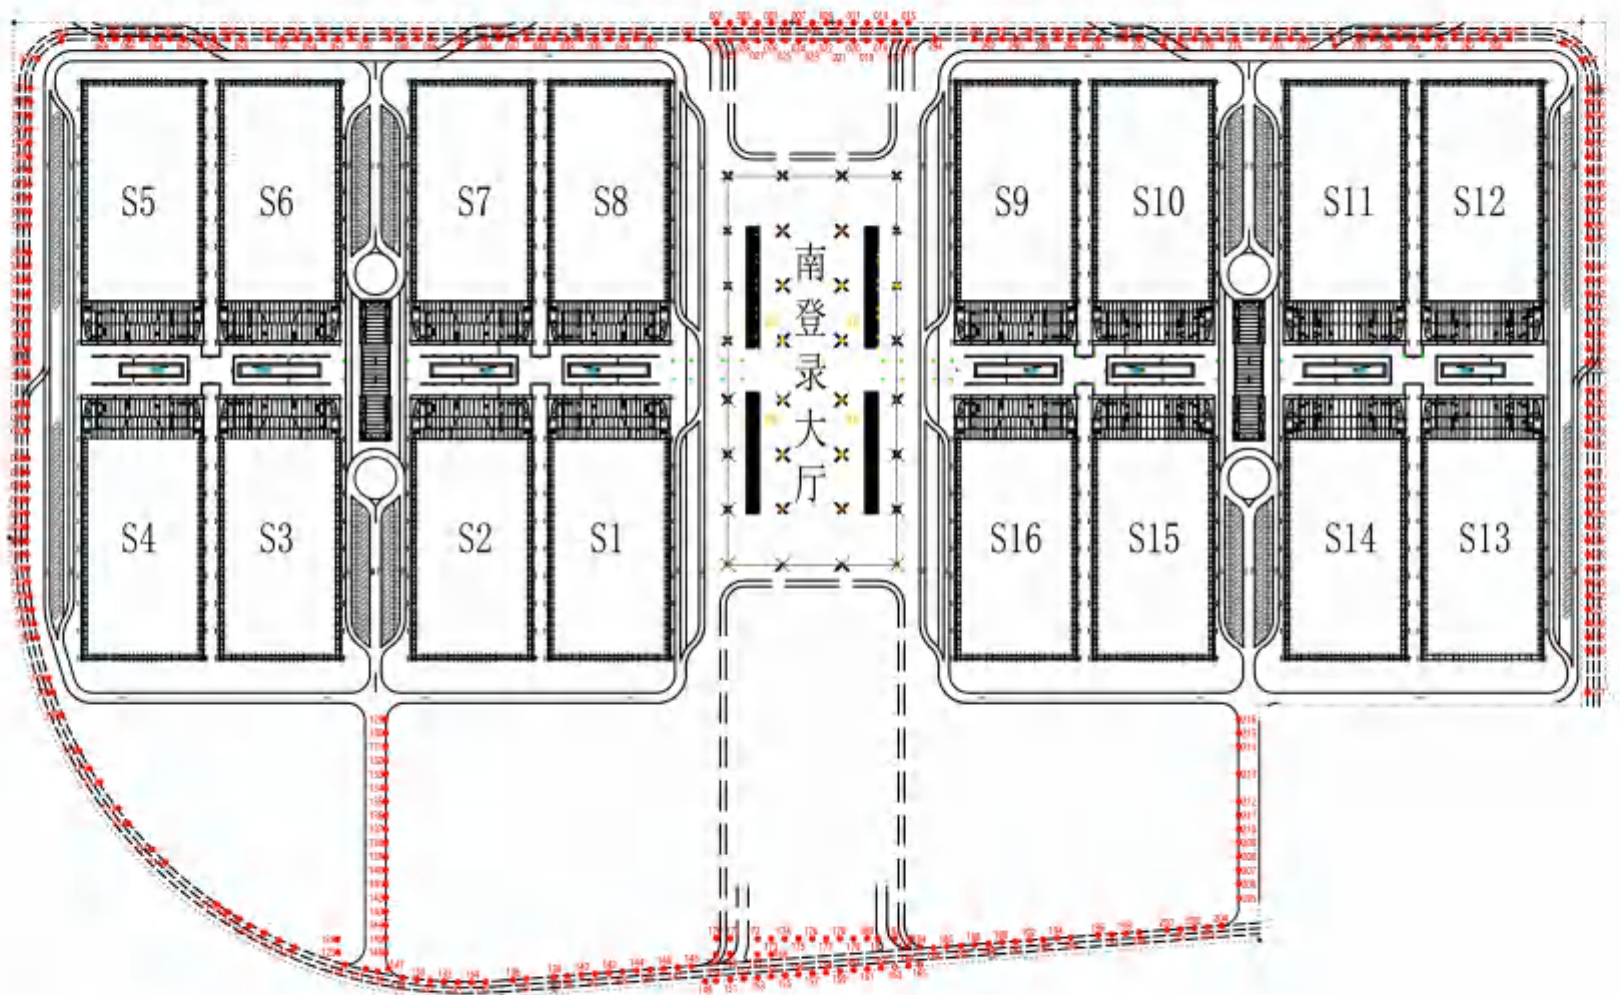

尺寸：1.4m (W) X 2.1m (H) ， 294个

C10 注水道旗

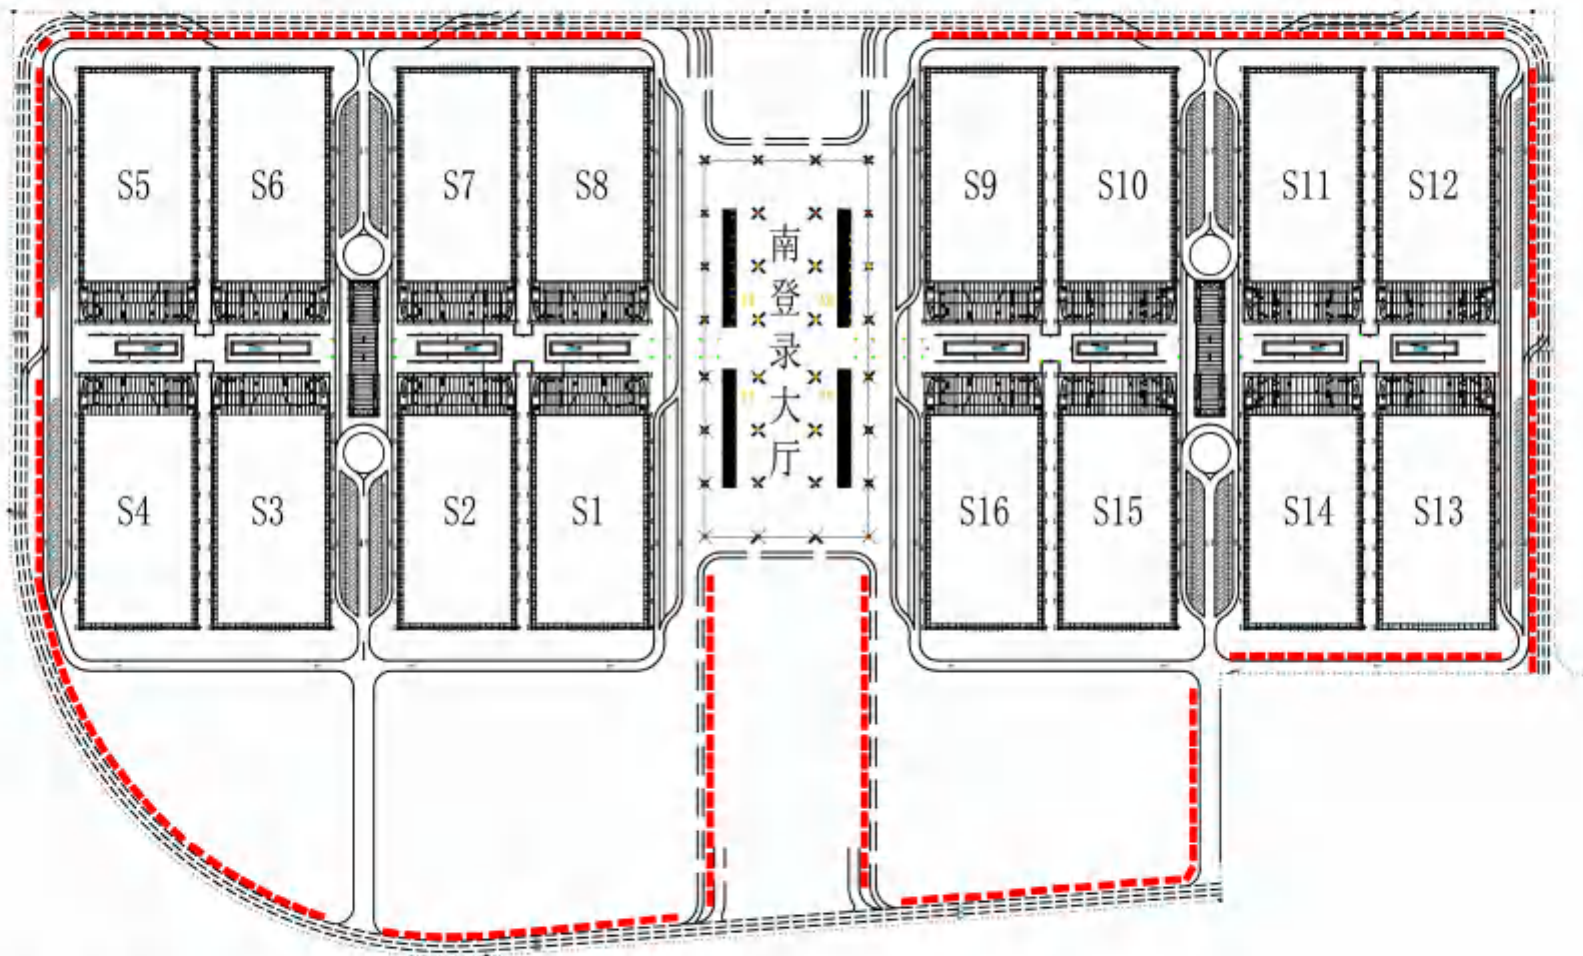

尺寸: 1m (W) X4m (H)